

ΕΦΗΜΕΡΙΣ ΤΗΣ ΚΥΒΕΡΝΗΣΕΩΣ
ΤΗΣ ΕΛΛΗΝΙΚΗΣ ΔΗΜΟΚΡΑΤΙΑΣ

ΕΝ ΑΘΗΝΑΙΣ ΤΗι 9 ΜΑΪΟΥ 1978 | ΤΕΥΧΟΣ ΤΕΤΑΡΤΟΝ | ΑΡΙΘΜΟΣ ΦΥΛΛΟΥ 213

ΠΕΡΙΕΧΟΜΕΝΑ

ΑΠΑΛΛΟΤΡΙΩΣΕΙΣ

ΑΠΟΦΑΣΕΙΣ

ΠΟΛΕΟΔΟΜΙΑ

ΑΠΟΦΑΣΕΙΣ

ΑΠΑΛΛΟΤΡΙΩΣΕΙΣ

ΑΠΟΦΑΣΕΙΣ

Ἀριθ. Ο.154/944 (1)

Περὶ ἀναγκαστικῆς ἀπαλλοτριώσεως ἐκτάσεως στὴν περιοχὴ Καμινίων Πειραιῶς γιὰ τὴν ἀνέγερση τοῦ 14ου καὶ 17ου Δημοτικῶν Σχολείων Πειραιῶς».

ΟΙ ΥΠΟΥΡΓΟΙ
ΕΘΝΙΚΗΣ ΠΑΙΔΕΙΑΣ ΚΑΙ ΘΡΗΣΚΕΥΜΑΤΩΝ
ΚΑΙ ΟΙΚΟΝΟΜΙΚΩΝ

Ἔχοντας ὑπόψη :

1. Τὶς διατάξεις τοῦ Ν. Δ/τος 797/71 «περὶ ἀναγκαστικῶν ἀπαλλοτριώσεων σὲ συνδυασμὸ μὲ τὶς διατάξεις τοῦ Β. Δ/τος 139/71 περὶ τῆς ἁρμοδιότητος τῶν Νομαρχῶν πρὸς κήρυξιν ἀναγκαστικῶν τινων ἀπαλλοτριώσεων».

2. Τὶς διατάξεις τοῦ Ἀν. Νόμου Νόμου ἀριθμ. 627/1968 «περὶ Ὀργανισμοῦ Σχολικῶν κτιρίων», 3) τὸ ἀπὸ 20.7.1977 ἀπόσπασμα πρακτικοῦ ἐκ τῆς ὑπ' ἀριθμ. 1120/77 συνεδριάσεως τοῦ Διοικητικοῦ Συμβουλίου τοῦ Ὀργανισμοῦ Σχολικῶν Κτιρίων.

4. Τὸ ἀπὸ 7.7.77 πρακτικὸ καταλληλότητος τῆς πρὸς ἀπαλλοτρίωση ἐκτάσεως τῆς ἁρμόδιας ἐπιτροπῆς καὶ 5) τὸ ἀπὸ 25.2.1967 Ν. Δ/γμα «περὶ τροποποιήσεως τοῦ ρυμοτομικοῦ σχεδίου Πειραιῶς (ΦΕΚ 27/7.3.67 τ. Δ΄). ἀποφασίζουμε :

Κηρύσσουμε τὴν ἀναγκαστικὴ ἀπαλλοτρίωση ἀκινήτων στὴν περιοχὴ καμινίων τοῦ Δήμου Πειραιῶς, λόγῳ Δημόσιας ὠφέλειας καὶ εἰδικότερα γιὰ τὴν ἀνέγερση διδακτηρίων πρὸς στέγαση τοῦ 14ου καὶ 17ου Δημοτικῶν Σχολείων Πειραιῶς, ἐκτάσεως ἐμβαδοῦ 9.411 μ2, ὅπως φαίνεται μὲ τὰ γράμματα Α, Β, Γ, Δ, Ε, Ζ, Η, Λ καὶ Θ, Ι, Κ, Λ, Θ στὸ ἀπὸ Σεπτέμβριο 1977 κτηματολογικὸ διάγραμμα τοῦ τοπογράφου μηχανικοῦ Δ. Λειβαδάρα, θεωρημένο ἀπὸ τὸν Προϊστάμενο τοῦ Γραφείου Γηπέδων τοῦ Ὀργανισμοῦ Σχολικῶν Κτιρίων, Γ. Μορφόπουλο, καὶ στὸν ἐπ' αὐτοῦ κτηματολογικὸ πίνακα.

Στὴν ἔκταση ποὺ ἀπαλλοτριώνεται προβάλλουν δικαιώματα κυριότητας οἱ :

1) Ἀλέξανδρος Μιχαηλίδης, 2) Κίμων Μπίστης κ.λ.π.

Ἡ ἀπαλλοτρίωση κηρύσσεται ὑπὲρ τῶν Σχολικῶν Ἐφορειῶν τῶν : 14ου καὶ 17ου Δημοτικῶν Σχολείων Πειραιῶς καὶ μὲ δαπάνη τοῦ Ὀργανισμοῦ Σχολικῶν Κτιρίων.

Ἡ ἀπόφαση αὐτὴ νὰ δημοσιευθεῖ στὴν Ἐφημερίδα τῆς Κυβερνήσεως.

Ἀθῆναι, 15 Ἀπριλίου 1978

ΟΙ ΥΠΟΥΡΓΟΙ

ΕΘΝ. ΠΑΙΔΕΙΑΣ ΚΑΙ ΘΡΗΣΚΕΥΜΑΤΩΝ — ΟΙΚΟΝΟΜΙΚΩΝ

ΙΩΑΝ. ΒΑΡΒΙΤΣΙΩΤΗΣ — **ΓΙΑΝΝΗΣ ΜΠΟΥΤΟΣ**

Ἀριθ. Δ.940/295 (2)

Περὶ διορθώσεως τῆς κοινῆς ὑπουργικῆς ἀποφάσεως ἀριθ. Θ. 1536/3938/23.7.1976 (Φ.Ε.Κ. 223/4.8.76 τ. Δ').

ΟΙ ΥΠΟΥΡΓΟΙ
ΟΙΚΟΝΟΜΙΚΩΝ ΚΑΙ ΒΙΟΜΗΧΑΝΙΑΣ
ΚΑΙ ΕΝΕΡΓΕΙΑΣ

Ἔχοντας ὑπόψη :

1. Τὶς διατάξεις τοῦ Ν. Δ/τος 797/1971 «περὶ ἀναγκαστικῶν ἀπαλλοτριώσεων» σὲ συνδυασμὸ μὲ τὶς διατάξεις τοῦ Β. Δ/τος 139/1971 «περὶ τῆς ἁρμοδιότητος τῶν Νομαρχῶν πρὸς κήρυξιν ἀναγκαστικῶν τινων ἀπαλλοτριώσεων».

2. Τὴν κοινὴ ὑπουργικὴ ἀπόφαση ἀριθ. Θ. 1536/3938/23.7.76 (Φ.Ε.Κ. 223/4.8.76 τ. Δ') «περὶ ἀναγκαστικῆς ἀπαλλοτριώσεως εἰς τὴν περιοχὴν τοῦ Νομοῦ Μαγνησίας ἐκτάσεως ὑπὲρ καὶ δαπάναις τῆς Δ.Ε.Η. καὶ συστάσεως δουλείας ἐναερίου διελεύσεως ἐπὶ ἑτέρας λωρίδος ἐδάφους», ἀποφασίζουμε :

Διορθώνουμε τὴν κοινὴ ὑπουργικὴ ἀπόφαση ἀριθ. Θ. 1536/3938/23.7.76 (Φ.Ε.Κ. 223/4.8.76 τ. Δ') «περὶ ἀναγκαστικῆς ἀπαλλοτριώσεως εἰς τὴν περιοχὴν τοῦ Νομοῦ Μαγνησίας ἐκτάσεως ὑπὲρ καὶ δαπάναις τῆς Δ.Ε.Η. καὶ συστάσεως δουλείας ἐναερίου διελεύσεως ἐπὶ ἑτέρας λωρίδος ἐδάφους», ὡς πρὸς τὴν πέμπτη παράγραφο αὐτῆς ὡς ἑξῆς : «Τὸ περιεχόμενον τῆς δι' ἀναγκαστικῆς ἀπαλλοτριώσεως ἐπιβαλλομένης δουλείας τῶν χιλιομετρικῶν θέσεων 63 + 540 ἕως 71 + 985 καὶ 72 + 925 ἕως 83 + 390 συνίσταται εἰς τὸ δικαίωμα εἰσόδου τοῦ προσωπικοῦ, τῶν συνεργείων καὶ τῶν τεχνικῶν μέσων τῆς Δημοσίας Ἐπιχειρήσεως Ἠλεκτρισμοῦ ἢ τῶν ὑπ' αὐτῆς ὁριζομένων προσώπων εἰς τὴν διὰ τῆς δουλείας βαρυνομένην ἔκτασιν ἐδάφους, διὰ τὴν ἐκτέλεσιν πάσης ἐργασίας ἐγκαταστάσεως, λειτουργίας, ἐπιθεωρήσεως, ἐπισκευῶν, συντηρήσεως καὶ ἀντικαταστάσεως της ὡς ἄνω ἐναερίου γραμμῆς καὶ τῶν πύργων αὐτῆς, ὡς καὶ εἰς τὴν ἀπαγόρευσιν ἀνεγέρσεως οἱουδήποτε νέου κτίσματος. Ἐπίσης ἀπαγορεύεται ἡ λειτουργία πάσης ἐγκαταστάσεως δημιουργούσης δυσμενεῖς συνθήκας διὰ τὴν ἀσφάλειαν ἢ τὴν λειτουργίαν τῆς ὑπ' ὄψιν γραμμῆς (π.χ. συσσώρευσις πυρομαχικῶν, πετρελαιοειδῶν, ἵδρυσις ἀσβεστοκαμίνων, λατομείων κ.λ.π.)».

Ἡ ἀπόφαση αὐτὴ νὰ δημοσιευθεῖ στὴν Ἐφημερίδα τῆς Κυβερνήσεως.

Ἀθῆναι, 17 Ἀπριλίου 1978

ΟΙ ΥΠΟΥΡΓΟΙ

ΟΙΚΟΝΟΜΙΚΩΝ — ΒΙΟΜΗΧΑΝΙΑΣ ΚΑΙ ΕΝΕΡΓΕΙΑΣ

ΓΙΑΝΝΗΣ ΜΠΟΥΤΟΣ — **ΜΙΛΤΙΑΔΗΣ ΕΒΕΡΤ**

Ἀριθ. Δ.800/628 (δὶς) (3)

Περὶ ἀναγκαστικῆς ἀπαλλοτριώσεως στὴν περιοχὴ τοῦ Νομοῦ Φωκίδος ἀκινήτων πρὸς κατασκευὴ τοῦ ὁδικοῦ δικτύου περιοχῆς Φράγματος Μόρνου (τμήματος Λιδωρικίου Πενταπόλεως-Κόκκινου Διακόπτη).

ΟΙ ΥΠΟΥΡΓΟΙ
ΟΙΚΟΝΟΜΙΚΩΝ ΚΑΙ ΔΗΜΟΣΙΩΝ ΕΡΓΩΝ

Ἔχοντας ὑπόψη :

1. Τὶς διατάξεις τοῦ Ν. Δ/τος 797/1971 «περὶ ἀναγκαστικῶν ἀπαλλοτριώσεων» σὲ συνδυασμὸ μὲ τὶς διατάξεις τοῦ Β. Δ/τος ἀριθ. 139/1971 «περὶ τῆς ἁρμοδιότητος τῶν Νομαρχῶν πρὸς κήρυξιν ἀναγκαστικῶν τινων ἀπαλλοτριώσεων» καὶ

2. Τὶς διατάξεις τοῦ ἄρθρου 23 τοῦ ἀπὸ 25 Νοεμβρίου 1929 Διατάγματος «περὶ κωδικοποιήσεως τῶν περὶ κατασκευῆς καὶ συντηρήσεως ὁδῶν κειμένων διατάξεων», ἀποφασίζουμε :

Κηρύσσουμε τὴν ἀναγκαστικὴ ἀπαλλοτρίωση, λόγω δημόσιας ὠφέλειας καὶ εἰδικότερα πρὸς κατασκευὴ τοῦ ὁδικοῦ δικτύου περιοχῆς Φράγματος Μόρνου (τμήματος Λιδωρικίου-Πενταπόλεως-Κόκκινου Διακόπτη) ἐκτάσεως ἐμβαδοῦ 181.060 μ2, ποὺ φαίνεται στὸ κτηματολογικὸ διάγραμμα τοῦ μηχανικοῦ Ε. Βρυζάκη, θεωρημένο ἀπὸ τὸ Δ/ντὴ τῆς Γ2 Δ/νσεως τοῦ Ὑπουργείου Δημοσίων Ἔργων Α. Παναγιωτόπουλο τὴν 1.9.77 καὶ στὸν ἀντίστοιχο κτηματολογικὸ πίνακα τοῦ ἴδιου μηχανικοῦ, θεωρημένο ἐπίσης ἀπὸ τὸν ἴδιο Δ/ντὴ τὴν 1.9.1977.

Στὴν ἔκταση ποὺ ἀπαλλοτριώνεται προβάλλουν δικαιώματα κυριότητας οἱ : 1) Παναγιώτης Κόκκινος, 2) Χρῆστος Ταμβάκης κλπ.

Ἡ ἀπαλλοτρίωση κηρύσσεται ὑπὲρ τοῦ Δημοσίου καὶ μὲ δαπάνη του, ποὺ θὰ ἀντιμετωπισθεῖ ἀπὸ τὶς πιστώσεις γιὰ ἔργα δημοσίων ἐπενδύσεων ἁρμοδιότητας τοῦ Ὑπουργείου Δημοσίων Ἔργων (ἔργο ἀριθ. 976003 τῆς ΣΑΕ 7776/77 καὶ Υ.Δ.13460/77 ΚΥΑ7.

Ἡ ἀπόφαση αὐτὴ νὰ δημοσιευθεῖ στὴν Ἐφημερίδα τῆς Κυβερνήσεως.

Ἀθῆναι, 15 Ἀπριλίου 1978

ΟΙ ΥΠΟΥΡΓΟΙ

ΟΙΚΟΝΟΜΙΚΩΝ — ΔΗΜΟΣΙΩΝ ΕΡΓΩΝ

ΓΙΑΝΝΗΣ ΜΠΟΥΤΟΣ — **ΝΙΚΟΛΑΟΣ ΖΑΡΝΤΙΝΙΔΗΣ**

Ἀριθ. Δ.1152/906 (4)

Περὶ ἀναγκαστικῆς ἀπαλλοτριώσεως στὴν περιοχὴ τοῦ Νομοῦ Βοιωτίας γιὰ τὴν κατασκευὴ τοῦ 1ου τμήματος διοχετευτικοῦ ἀγωγοῦ ὑδραγωγείου Μόρνου (περιοχὴ ἐξόδου σήραγγος Κυριακίου).

ΟΙ ΥΠΟΥΡΓΟΙ
ΟΙΚΟΝΟΜΙΚΩΝ ΚΑΙ ΔΗΜΟΣΙΩΝ ΕΡΓΩΝ

Ἔχοντας ὑπόψη :

1. Τὶς διατάξεις τοῦ Ν. Δ/τος 797/71 «περὶ ἀναγκαστικῶν ἀπαλλοτριώσεων» σὲ συνδυασμὸ μὲ τὶς διατάξεις τοῦ Β. Δ/τος ἀριθ. 139/71 «περὶ τῆς ἁρμοδιότητος τῶν Νομαρχῶν πρὸς κήρυξιν ἀναγκαστικῶν τινων ἀπαλλοτριώσεων» καὶ

2. Τὶς διατάξεις τοῦ Ν. 3316/1925 «περὶ κυρώσεως συμβάσεως διὰ τὴν ὕδρευσιν τῶν πόλεων Ἀθηνῶν- Πειραιῶς καὶ Προαστίων σὲ συνδυασμὸ μὲ τὸ ἄρθρο 5 τοῦ Α.Ν. 1838/1951, ἀποφασίζουμε :

Κηρύσσουμε τὴν ἀναγκαστικὴ ἀπαλ/ση, λόγῳ δημόσιας ὠφέλειας καὶ εἰδικότερα γιὰ τὴν κατασκευὴ τοῦ 1ου τμήματος διοχετευτικοῦ ἀγωγοῦ ὑδραγωγείου Μόρνου (περιοχὴ ἐξόδου σήραγγος Κυριακίου), ἐκτάσεως 17.050 Μ2 ποὺ φαίνεται στὸ ἀπὸ 25.10.1977 κτηματολογικὸ διάγραμμα καὶ τὸν ἀντίστοιχο κτηματολογικὸ πίνακα τῆς 1ης Δ.Ε.Κ.Ε. Θηβῶν, τὸ ὁποῖο κτηματολογικὸ διάγραμμα καὶ ὁ ὁποῖος κτηματολογικὸς πίνακας ἔχουν θεωρηθεῖ ἀπὸ τὸν Ἐπιθ/τὴ Δημ. Ἔργων Γιάννη Σκανδάμη τὴν 5.1.1978.

Στὴν ἔκταση ποὺ ἀπαλλοτριώνεται προβάλλουν δικαιώματα κυριότητας 1) Βιέννας Ἰωάννης, 2) Γκόνιας Κων/νος κλπ.

Ἡ ἀπαλλοτρίωση κηρύσσεται ὑπὲρ τοῦ Δημοσίου καὶ μὲ δαπάνη του, ποὺ θὰ ἀντιμετωπισθεῖ ἀπὸ τὶς πιστώσεις γιὰ ἔργα δημοσίων ἐπενδύσεων ἁρμοδιότητας τοῦ Ὑπουργείου Δημοσίων Ἔργων (ἔργο ἀριθ. 973006 τῆς Σ.Α.Ε. 7776/77).

Η απόφαση αυτή νά δημοσιευθεί στήν Εφημερίδα τής Κυβερνήσεως.

Αθήναι, 15 Απριλίου 1978

ΟΙ ΥΠΟΥΡΓΟΙ

ΟΙΚΟΝΟΜΙΚΩΝ	ΔΗΜΟΣΙΩΝ ΕΡΓΩΝ
ΓΙΑΝΝΗΣ ΜΠΟΥΤΟΣ	**ΝΙΚΟΛΑΟΣ ΖΑΡΝΤΙΝΙΔΗΣ**

Αριθ. 4319 (5)

Περί έπικυρώσεως έκθέσεως καθορισμού Αίγιαλοῦ καί Παραλίας στή θέση Ψαρόλακκος Σταλίδος Ν. Ηρακλείου.

ΟΝΟΜΑΡΧΗΣ ΗΡΑΚΛΕΙΟΥ

Έχοντας ύπόψη τίς διατάξεις:

1. Τοῦ ἄρθρου 1 παρ. 1 τοῦ Ν. 3200/1955 «περί Διοικητικής άποκεντρώσεως».
2. Τοῦ ἀπὸ 11/12.11.1929 Δ/τος «περί Διοικήσεως τῶν Δημοσίων Κτημάτων».
3. Τοῦ ἄρθρου 1, 2 παρ. 3 τοῦ Α.Ν. 2344/1940 «περί Αίγιαλοῦ καί Παραλίας».
5. Τήν ἀναφορά τοῦ Οἰκονομικοῦ Ἐφόρου μέ ἀριθμόν 12600/21.8.1972 μέ τήν όποία ύποβλήθηκε στό Αρχηγείο Ναυτικοῦ ἡ ἀπό 17.8.1972 ἔκθεση σύμφωνα μέ τό ἄρθρο 5 παρ. 2 τοῦ Α.Ν. 263/1978, Ἐπιτροπῆς Καθορισμοῦ ὁρίων Αἰγιαλοῦ καί Παραλίας στήν περιοχή Ψαρόλακκος Σταλίδος μπροστά καί ἑκατέρωθεν τῆς ἰδιοκτησίας τοῦ Στρατῆ Γ. Παπαγεωργίου ἡ ὁποία καί συνοδευόταν μέ τοπογραφικό καί ὑψομετρικό διάγραμμα τῆς περιοχῆς πού θεωρήθηκε δεόντως ἀπό τό Δ/ντή Τεχνικῶν Ὑπηρεσιῶν Νομαρχίας Ἡρακλείου στό ὁποῖο ἔχουν χαραχθεῖ μέ ἐρυθρή γραμμή ἡ ὁριογραμμή τοῦ Αἰγιαλοῦ μέ Κίτρινη ἡ ὁριογραμμή τῆς Παραλίας.
6. Τή σύμφωνη γνώμη τοῦ Αρχηγείου Ναυτικοῦ πού διατυπώθηκε μέ τό 1872/4/1972/13.10.1972 ἔγγραφό του καί μέ τίς προϋποθέσεις πού ἀναφέρονταν σ' αὐτό.
7. Τήν ἀπόφασή μας μέ ἀριθμό Ο.Ε. 1624/Φ14/27.1.78 πού δημοσιεύθηκε στό 71/27.2.1978 ΦΕΚ τ. Δ'.

Περί ἀκυρώσεως τῆς Ο.Ε. 31493/1970 ἀποφάσεως τοῦ Νομάρχη Ἡρακλείου ἡ ὁποία ἀναφερόταν στήν ἐπικύρωση ἐκθέσεως Καθορισμοῦ Αἰγιαλοῦ καί Παραλίας στήν θέση Ψαρόλακκος Ἡρακλείου καί ἡ ὁποία εἶχε δημοσιευθεῖ στό 231 ΦΕΚ τεῦχος Δ', ἐπικυρώνουμε τήν ἀπό 17.2.1972 ἔκθεση τῆς ἐπιτροπῆς Καθορισμοῦ τῶν ὁρίων Αἰγιαλοῦ καί παραλίας σύμφωνα νέ τό ἄρθρο 5 τοῦ Α.Ν. 263/1968, στήν Περιοχή Ψαρόλακκος Σταλίδος Νομοῦ Ἡρακλείου καθώςκαί τό τοπογραφικόν καί ὑψομετρικό διάγραμμα τῆς περιοχῆς καί συνοδεύει τήν ἔκθεση αὐτή καί ἔχει θεωρηθεῖ ἀπό τό Διευθυντή Τεχνικῶν Ὑπηρεσιῶν τῆς Νομαρχίας Ἡρακλείου.

Ἡ ἀπόφαση αὐτή μαζί μέ τήν ἀπό 17.8.1972 ἔκθεση τῆς Ἐπιτροπῆς Καθορισμοῦ ὁρίων Αἰγιαλοῦ καί Παραλίας νά δημοσιευθεῖ στήν Ἐφημερίδα τῆς Κυβερνήσεως.

Ἡράκλειο, 4 Μαρτίου 1978.

Ὁ Νομάρχης
ΑΘ. ΚΑΡΑΓΚΟΥΝΙΔΗΣ

ΕΚΘΕΣΙΣ ΕΠΙΤΡΟΠΗΣ ΚΑΘΟΡΙΣΜΟΥ ΟΡΙΩΝ ΑΙΓΙΑΛΟΥ ΚΑΙ ΠΑΡΑΛΙΑΣ

Ἐν Ἡρακλείῳ σήμερον τήν 17.8.1972 κατά τό ἄρθρον 5 τοῦ Α.Ν. 163/68 Ἐπιτροπή καθορισμοῦ τῶν ὁρίων αἰγιαλοῦ καί παραλίας ἀποτελουμένη ἐκ τῶν

1) Ἰωάννου Μιχαήλ ἀναπληρωτοῦ Οἰκον. Ἐφόρου Ἡρακλείου.
2) Βασιλείου Μαντζαβινάτου Κεντρικοῦ Λιμενάρχου Ἡρακλείου.
3. Νικολάου Καπετανάκου Μηχανικοῦ ἀναπληρωτοῦ Διευθυντοῦ Τεχν. Ὑπηρεσιῶν Ν. Ἡρακλείου συνελθοῦσα ἐν τῷ Καταστήματι τῆς Οἰκον. Ἐφορίας καί λαβοῦσα ὑπ' ὄψιν:

α) Τήν ἀπό 26.1.72 αἴτησιν τοῦ Στρατῆ Παπαγεωργίου περί καθορισμοῦ τῆς ὁριογραμμῆς αἰγιαλοῦ καί παραλίας εἰς θέσιν Σταλίδα περιοχῆς Μαλλίων.

β) Τά ὑποβληθέντα διαγράμματα ὑπό κλίμακα 1 : 500 τῆς ἀνωτέρω περιοχῆς συνταχθέντα παρά τοῦ τοπογράφου Μηχ/κοῦ Ἐμμ. Σολιδάκη καί θεωρηθέντα παρά τοῦ Δ/ντοῦ Τεχν. Ὑπηρεσιῶν Νομαρχίας Ἡρακλείου.

γ) Τήν διάταξιν τοῦ ἄρθρου 5 τοῦ Α.Ν. 263/68 περί τροποποιήσεως καί συμπληρώσεως τῶν διατάξεων περί Δημοσίων Κτημάτων καί τήν διάταξιν τοῦ ἄρθρου 2 τοῦ Α.Ν. 2344/40 περί αἰγιαλοῦ καί παραλίας καθ' ἥν ἡ ὁριογραμμή γίνεται ἐπί τοπογραφικοῦ καί ὑψομετρικοῦ διαγράμματος χαρασσομένη ἐπ' αὐτῆς διά ἐρυθρᾶς γραμμῆς τῆς ὁριογραμμῆς τοῦ αἰγιαλοῦ κλπ.

δ) Τήν διάταξιν τοῦ ἄρθρου 6 ἐν συνδυασμῷ καί πρός τά ἄρθρα 5 καί 7 τοῦ Α.Ν. 2344/40 περί ὁριογραμμῆς καί παραλίας.


ε) Τάς διά τοῦ ὑπ' ἀριθ. 187.2/311/72/4.8.72 ἐγγράφου τοῦ Ἀρχηγείου Ναυτικοῦ ὑποδειχθείσας τροποποιήσεις.


στ) Τά ἐκ τῆς ἐνεργηθείσης αὐτοψίας προκύψαντα στοιχεῖα ἤτοι ὅτι τό ὑπό τοῦ τοπογράφου Μηχ/κοῦ Ἐμμ. Σολιδάκη συνταχθέν τοπογραφικόν καί ὑψομετρικόν διάγραμμα ἀπεικονίζει ἄριστα ὅλην τήν περιοχήν καί ἔμπροσθεν καί ἑκατέρωθεν τῆς ἰδιοκτησίας Στ. Παπαγεωργίου καί οὐχί τό πρό τῆς ἰδιοκτησίας παλαιόν τοιοῦτον συνταχθέντος ὑπό τοῦ Ἐλ. Περάκη εἰς ὅ ἔχει χαραχθῆ ὁ αἰγιαλός καί ἡ παραλία ἔμπροσθεν ἰδιοκτησίας Σ. Παπαγεωργίου παρουσιάζον ὡρισμένας ἀτελείας. Διά τοῦτο γνώμη τῆς ἐπιτροπῆς εἶναι ὅπως μετά τήν σύμφωνον γνώμην τοῦ Α.Ν. ἀκυρωθῆ ἡ ὑπ' ἀριθ. 31493/16.9.70 ἀπόφασις Νομαρχίας Ἡρακλείου καί χαραχθῆ ὁ αἰγιαλός ἐφ' ὅλου τοῦ μήκους ἤτοι ἔμπροσθεν καί ἑκατέρωθεν τῆς ἰδιοκτησίας Στρ. Παπαγεωργίου ἐπί τοῦ νέου διαγράμματος, ἀποφασίζει ἐπί τοῦ ἀπό Ἰανουαρίου 1972 συνημμένου διαγράμματος συμφώνως πρός τά ἀνωτέρω.

1. Διά συνεχοῦς ἐρυθρᾶς γραμμῆς τήν ὁριογραμμήν τοῦ αἰγιαλοῦ.
2. Διά συνεχοῦς κιτρίνης γραμμῆς τήν ὁριογραμμήν τῆς παραλίας.

Ὁ Πρόεδρος
Ι. ΜΙΧΑΗΛ

Τά Μέλη
Β. ΜΑΝΤΖΑΒΙΝΑΤΟΣ Ν. ΚΑΠΕΤΑΝΑΚΟΣ

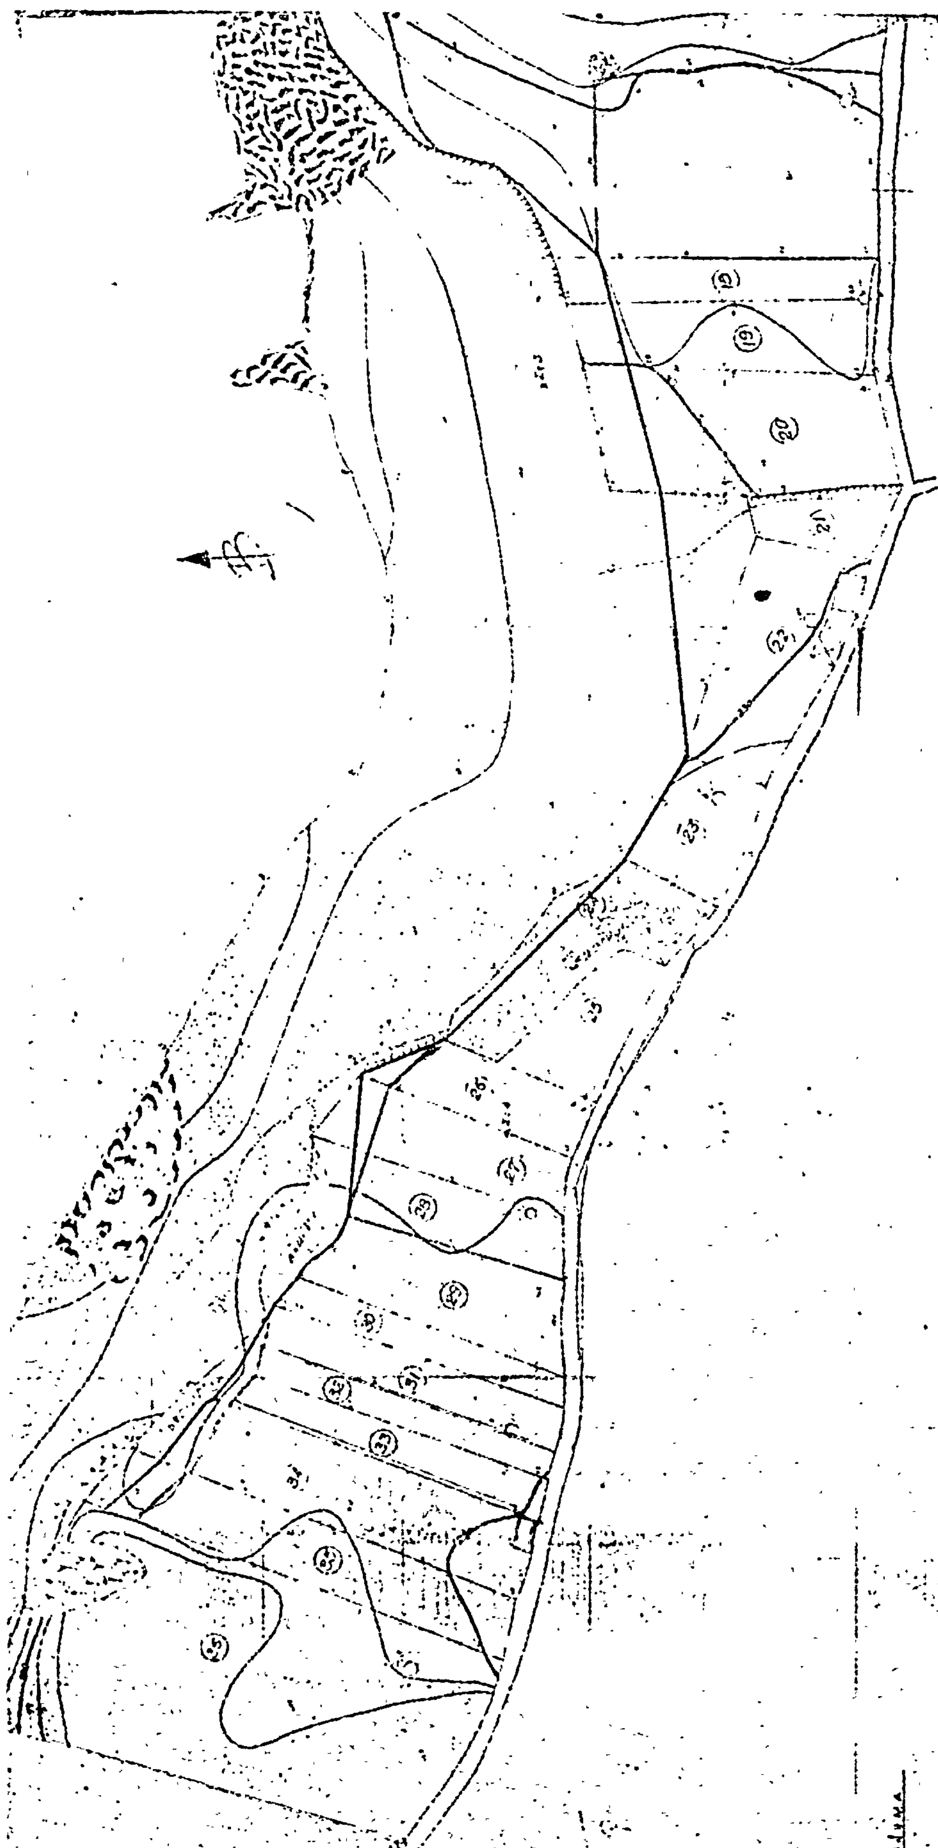

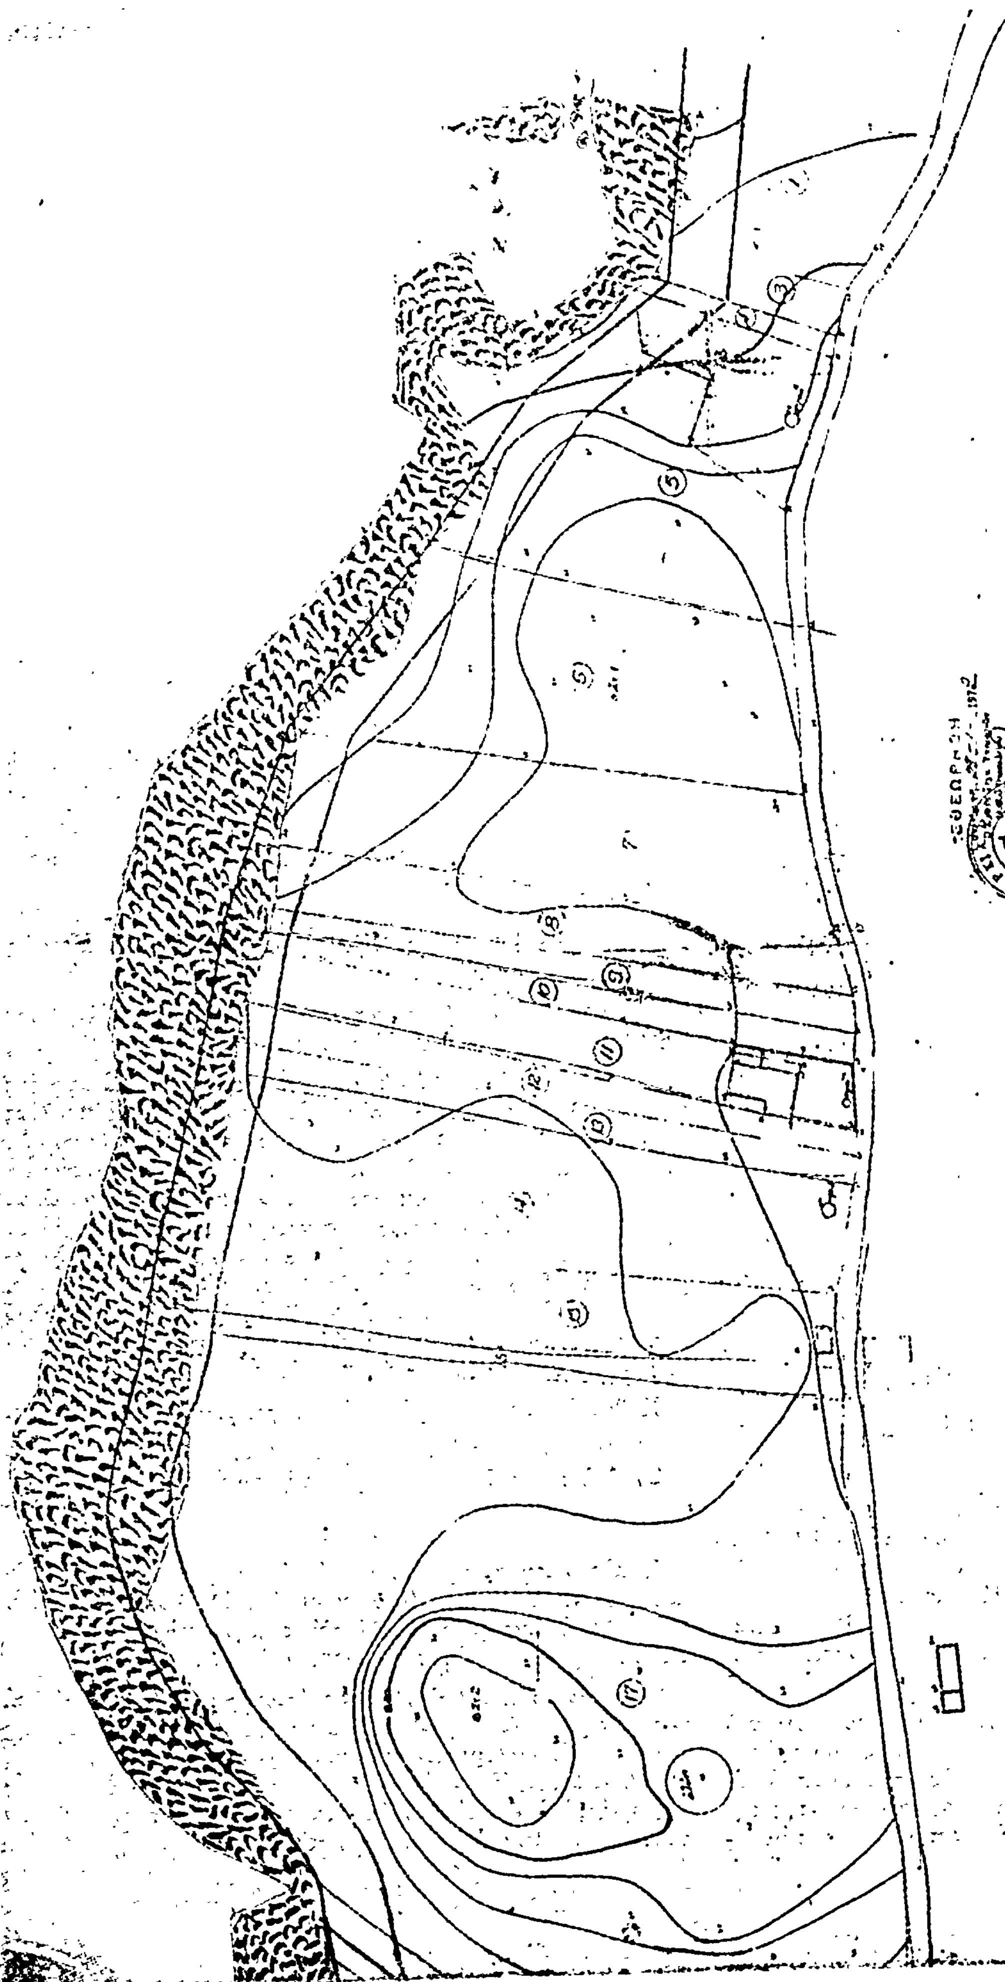

ΥΨΟΜΕΤΡΙΚΗ ΑΠΟΤΥΠΩΣΙΣ

ΠΕΡΙΟΧΗΣ ΣΤΑΛΙΔΟΣ

ΚΛΙΜΑΞ 1:500

ΕΜΜΑΝΟΥΗΛ ΣΟΛΙΔΑΚΗΣ

ΤΟΠΟΓΡΑΦΟΣ ΜΗΧΑΝΙΚΟΣ

'Αριθ. ΕΣ.14442 (6)

Περὶ ἀναγκαστικῆς ἀπαλλοτριώσεως στὸ χωρίο Ζαγκλιβέριο Ν. Θεσσαλονίκης.

Ο ΝΟΜΑΡΧΗΣ ΘΕΣΣΑΛΟΝΙΚΗΣ

Μὲ τὴ 14442/1978 ἀπόφαση τοῦ Νομάρχη Θεσσαλονίκης, ποὺ ἐκδόθηκε σύμφωνα μὲ τὶς διατάξεις τῶν ἄρθρων 206 καὶ 207 τοῦ ΔΚΚ (Π.Δ. 933/1975), ἔπειτα ἀπὸ τὴν τήρηση τῆς νόμιμης διαδικασίας, ἐγκρίθηκε ἡ ἀπόφαση ἀριθ. 26/1977 τοῦ Κ. Σ. Ζαγκλιβερίου, ἡ ὁποία ἀφορᾶ ἀναγκαστικὴ ἀπαλλοτρίωση οἰκοπέδου 9,24 τμ μαζὶ μὲ τὸ κτίσμα 24,25 μ3 ποὺ βρίσκεται μέσα σ' αὐτὸ καὶ εἶναι ἰδιοκτησία τοῦ 'Αγγέλου Λούρδα.

Ἡ ἀπαλλοτρίωση ἔγινε γιὰ τὴ διάνοιξη τῆς Κοινοτικῆς ὁδοῦ.

Θεσσαλονίκη, 11 'Απριλίου 1978

Ὁ Νομάρχης
ΚΩΝΣΤΑΝΤΙΝΟΣ Δ. ΠΥΛΑΡΙΝΟΣ

'Αριθ. ΕΣ.14443 (7)

Περὶ ἀναγκαστικῆς ἀπαλλοτριώσεως στὸ χωριὸ 'Ασβεστοχώριο Ν. Θεσσαλονίκης.

Ο ΝΟΜΑΡΧΗΣ ΘΕΣΣΑΛΟΝΙΚΗΣ

Μὲ τὴν 14443/1978 ἀπόφαση τοῦ Νομάρχη Θεσσαλονίκης ποὺ ἐκδόθηκε σύμφωνα μὲ τὶς διατάξεις τῶν ἄρθρων 206 καὶ 207 τοῦ Δ.Κ.Κ. (Π.Δ. 933/1975) ἔπειτα ἀπὸ τὴν τήρηση τῆς νόμιμης διαδικασίας, ἐγκρίθηκε ἡ ἀπόφαση ἀριθ. 21/1977 τοῦ Κ.Σ. 'Ασβεστοχωρίου, ἡ ὁποία ἀφορᾶ ἀναγκαστικὴ ἀπαλλοτρίωση οἰκοπέδου 12 τ.μ. καὶ εἶναι ἰδιοκτησία τῶν Χρήστου Μουντζέλη, Νικολάου Μουντζέλη καὶ Σταύρου Μουντζέλη.

Ἡ ἀπαλλοτρίωση ἔγινε γιὰ τὴν ἐπέκταση τῆς κοινοτικῆς πλατείας.

Θεσσαλονίκη, 11 'Απριλίου 1978

Ὁ Νομάρχης
ΚΩΝΣΤΑΝΤΙΝΟΣ Δ. ΠΥΛΑΡΙΝΟΣ

'Αριθ. 2033 (8)

Περὶ ἐπικυρώσεως ἐκθέσεως καθορισμοῦ αἰγιαλοῦ κα παραλίας (ὁριογραμμῶν) εἰς θέσιν «ΧΑΛΙΚΟΥΝΑ» Ν. Κερκύρας πρὸ ἰδιοκτησίας Στ. Βαραγγούλη.

Ο ΝΟΜΑΡΧΗΣ ΚΕΡΚΥΡΑΣ

Ἔχοντες ὑπ' ὄψει :

1. Τὰς διατάξεις : α) Τοῦ ἄρθρου 1 τοῦ Ν. 3200/1955 «περὶ Διοικητικῆς ἀποκεντρώσεως, β) τοῦ ἀπὸ 11/12.11.29 Δ/τος «περὶ Διοικήσεως Δημοσίων Κτημάτων», γ) τῶν ἄρθρ. 1 καὶ 3 τοῦ Α.Ν. 2344/1940 «περὶ αἰκιαλοῦ καὶ παραλίας» καὶ δ) τοῦ ἄρθρ. 5 τοῦ Α.Ν. 263/1968 «περὶ τροποποιήσεως καὶ συμπληρώσεως τῶν διατάξεων περὶ Δημοσίων Κτημάτων».

2. Τὴν ἀπὸ 14.1.1978 ἔκθεσιν τῆς κατ' ἄρθρ. 10 τοῦ Α.Ν. 1540/1938 (ὡς τοῦτο ἀντικατεστάθη διὰ τοῦ ἄρθρου 5 παραγρ. 2 τοῦ Α.Ν. 263/68) ἐπιτροπῆς καθορισμοῦ ὁριογραμμῆς αἰγιαλοῦ καὶ παραλίας μετὰ τοῦ συνοδεύοντος τὴν ἔκθεσιν ταύτην τοπογραφικοῦ καὶ ὑψομετρικοῦ διαγράμματος τῆς ὡς εἴρηται περιοχῆς τεθεωρημένου τὴν 14.1.1978 ὑπὸ τοῦ Δ/ντοῦ Τεχν. 'Υπηρεσιῶν Ν. Κερκύρας.

3. Τὴν σύμφωνον γνώμην τοῦ Γεν. 'Επιτελείου Ναυτικοῦ διατυπωθεῖσαν διὰ τοῦ ὑπ' ἀριθ. Φ. 187.2/78/78/Σ. 225/9.2.78 ἐγγράφου του, ἀποφασίζομεν :

'Επικυροῦμεν τὴν ἀπὸ 14.1.1978 ἔκθεσιν τῆς κατ' ἄρθρ. 5 παραγρ. 2 τοῦ Α.Ν. 163/68 ἐπιτροπῆς καθορισμοῦ ὁριογραμμῆς αἰγιαλοῦ καὶ παραλίας εἰς τὴν θέσιν «ΧΑΛΙΚΟΥΝΑ» Ν. Κερκύρας, πρὸ ἰδιοκτησίας Στ. Βαραγγούλη, ὡς καὶ τὸ συνοδεῦον τὴν ἔκθεσιν ταύτην ὡς ἄνω τοπογραφικὸ καὶ ὑψομετρικὸ διάγραμμα, εἰς ὃ ἔχει χαραχθῆ δι' ἐρυθρᾶς γραμμῆς ἡ ὁριογραμμὴ τοῦ αἰγιαλοῦ καὶ διὰ κιτρίνης ἡ τῆς παραλίας.

Ἡ παροῦσα ὡς καὶ ἡ ἀπὸ 14.1.78 οἰκεία ἔκθεσις τῆς ἐπιτροπῆς δημοσιευθήτω διὰ τῆς 'Εφημερίδος τῆς Κυβερνήσεως.

'Εν Κερκύρᾳ τῇ 22 Φεβρουαρίου 1978.

Ὁ Νομάρχης
ΑΘΑΝ. ΡΑΠΤΗΣ

ΕΚΘΕΣΙΣ

Καθορισμοῦ (τὸ πρῶτον) ὁριογραμμῶν αἰγιαλοῦ καὶ παραλίας εἰς θέσιν «Χαλκοῦνα» Κοιν. 'Αγ. Ματθαίου πρὸ ἰδιοκτησίας Στεφανίας Βαραγγούλη.

'Εν Κερκύρᾳ τῇ 14.1.78 ἡ κατὰ Νόμον ἁρμοδία 'Επιτροπὴ καθορισμοῦ τῶν ὁρίων αἰγιαλοῦ καὶ παραλίας, ἀποτελουμένης ἐκ τῶν :

1. Γεωργίου Παπανικολάου, Οἰκονομικοῦ 'Εφόρου Κερκύρας.
2. Ε. Μητρόπουλος, Λιμενάρχου Κερκύρας.
3. Μάκκας Δημήτριος, ἀναπλ. Πρ/νου Τ.Ε.Ε. Δ/νσεως Τ.Υ. Ν. Κερκύρας.

Συνελθοῦσα ἐν τῷ καταστήματι τῆς Οἰκον. 'Εφορίας Κερκύρας καὶ λαβοῦσα ὑπ' ὄψιν :

α) Τὴν ἀπὸ 7.6.77 ὑποβληθεῖσαν αἴτησιν τῆς Στεφανίας Βαραγγούλη «περὶ καθορισμοῦ ὁριογραμμῶν καὶ πραλίας εἰς θέσιν «ΧΑΛΚΟΥΝΑ» περιοχῆς 'Αγ. Ματθαίου Ν. Κερκύρας καὶ πρὸ τῆς ἐκεῖσε ἰδιοκτησίας τῆς ἀνωτέρω.

β) Τὸ ὑποβληθὲν τοπογραφικὸν διάγραμμα ὑπὸ κλιμ. 1:500 τῆς ἀνωτέρω περιοχῆς συνταχθὲν ὑπὸ τοῦ 'Ιωάννου 'Αργυροῦ Πολ. Μηχ. ΥΔΕ ἐπὶ συμβάσει δεόντως ἠλεγμένον καὶ τεθεωρημένον ὑπὸ τῆς Δ/νσεως Τ.Υ.Ν. Κερκύρας.

γ) Τὰς διατάξεις τοῦ Α.Ν. 2344/40 «περὶ αἰγιαλοῦ καὶ παραλίας» ὡς αὗται συνεπληρώθησαν καὶ ἐτροποποιήθησαν μεταγενεστέρως, ἀποφασίζει :

Καθορίζει ἐπὶ τοῦ ὡς ἄνω β' τοπογραφικοῦ διαγράμματος.

1) Διὰ συνεχοῦς ἐρυθρᾶς γραμμῆς τὸ ὅριον τοῦ αἰγιαλοῦ
2) Διὰ συνεχοῦς κιτρίνης γραμμῆς τὸ ὅριον τῆς παραλίας.

'Αναλυτικῶς

Ι. Ὡς ὁριογραμμὴ αἰγιαλοῦ ὁρίζεται ἡ πολυγωνικὴ τῶν κορυφῶν 1, 2, 3, 4, 5, 6, 7, 8, 9, 10, 11, 12, 13, 14, 15.

ΙΙ. Ὡς ὁριογραμμὴ παραλίας ἡ πολυγωνικὴ τῶν κορυφῶν 1', 2', 3', 4', 5', 6', 7', 8', 9', 10', 11', 12', 13'.

Ἅπασαι αἱ κορυφαὶ καὶ τῆς ὁριογραμμῆς αἰγιαλοῦ καὶ τῆς ὁριογραμμῆς παραλίας ἐξασφαλίζονται ἐκ τῶν εἰδικῶς τοποθετημένων σιμεντίνων πασσάλων Α, Β, Γ, Δ, Ε, Ζ, Η, Θ, Ι, Μ, Ν, Ξ, Ο, Π, Ρ, Σ, Τ καὶ τῶν γωνιῶν ὑφισταμένης οἰκίας Κ,Λ, διὰ τῶν ἀποστάσεών των ἐκ τῶν σταθερῶν τούτων σημείων ὡς ὁ κάτωθι πίναξ ὁρίζει.

Κορυφή αἰγιαλοῦ	Σταθερὸν σημεῖον	Ἀπόσταση	Σταθερὸν σημεῖον	Ἀπόστ.	Κορυφή παραλίας	Σταθερὸν σημεῖον	Ἀποστ.	Σταθερὸ σημεῖον	Ἀπόσταση
1	Α	8,70	Β	6,25	1′	Α	7,50	Β	8,30
2	Δ	9,55	Ε	7,70	2′	Γ	7,25	Δ	8,95
3	Δ	8,40	Ε	7,00	3′	Γ	7,20	Δ	4,50
4	Ζ	12.20	Θ	5,15	4′	Ζ	7,10	Θ	4,90
5	Η	11,50	Θ	13,10	5′	Ζ	5,75	Θ	10,00
6	Ζ	11,05	Η	5,00	6′	Ζ	6,90	Η	6,85
7	Η	19,30	Ι	6,05	7′	Η	16,10	Ι	5,15
8	Κ	8,40	Λ	16,60	8′	Κ	7,00	Λ	16,15
9	Μ	8,20	Ν	12,50	9′	Μ	7,25	Ν	12,50
10	Μ	17,50	Ν	11,65	10′	Μ	6,15	Ν	7,80
11	Ξ	17,05	0	23,25	11′	Ξ	6,50	0	8,00
12	Ξ	9,75	0	6,25	12′	Ξ	7,90	0	4,50
13	Π	8,50	Ρ	11,00	13′	Π	6,55	Ρ	5,45
14	Π	22,75	Ρ	16,80					
15	Σ	11,25	Τ	6,10					

Τὰ Μέλη τῆς Ἐπιτροπῆς

ΓΕΩΡΓΙΟΣ ΠΑΠΑΝΙΚΟΛΑΟΥ   Ε. ΜΗΤΡΟΠΟΥΛΟΣ   ΔΗΜ. ΜΑΚΚΑΣ

ΤΟΠ... ΔΙΑΓΡΑΜΜΑ
ΠΡΟ...ΗΣΙΑΣ *Στεφανίας Βοραγγούλη*
ΚΕΡ...ΡΑΣ ΠΡΟΣ ΚΑΘΟΡΙΣΜΟΝ (ΤΟ ΠΡΩΤΟΝ) ΟΡΙΟΓΡΑΜΜΩΝ
ΑΙΓΙΑΛΟΥ ΚΑΙ ΠΑΡΑΛΙΑΣ


ΟΡΙΟΓΡΑΜΜΗ ΑΙΓΙΑΛΟΥ
» ΠΑΡΑΛΙΑΣ

Η ΕΠΙΤΡΟΠΗ ΚΑΘΟΡΙΣΜΟΥ ΑΙΓΙΑΛΟΥ ΚΑΙ ΠΑΡΑΛΙΑΣ


ΟΙΚΟΝΟΜΙΚΟΣ ΕΦΟΡΟΣ ΚΕΡΚΥΡΑΣ

2 Ε ... ΛΙΜΕΝΑΡΧΗΣ ΚΕΡΚΥΡΑΣ

3 ΜΑΡΚΑΣ ΔΗΜΗΤΡΙΟΣ

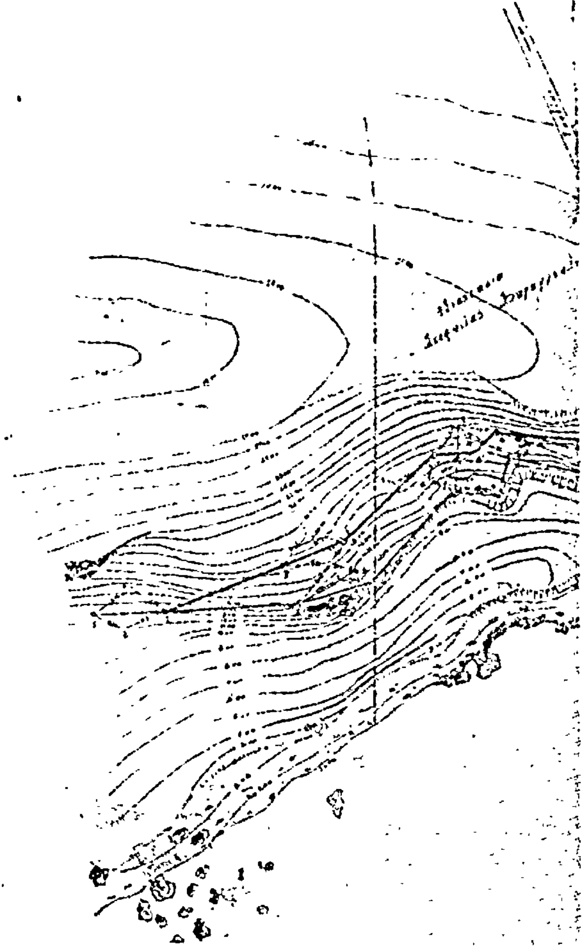



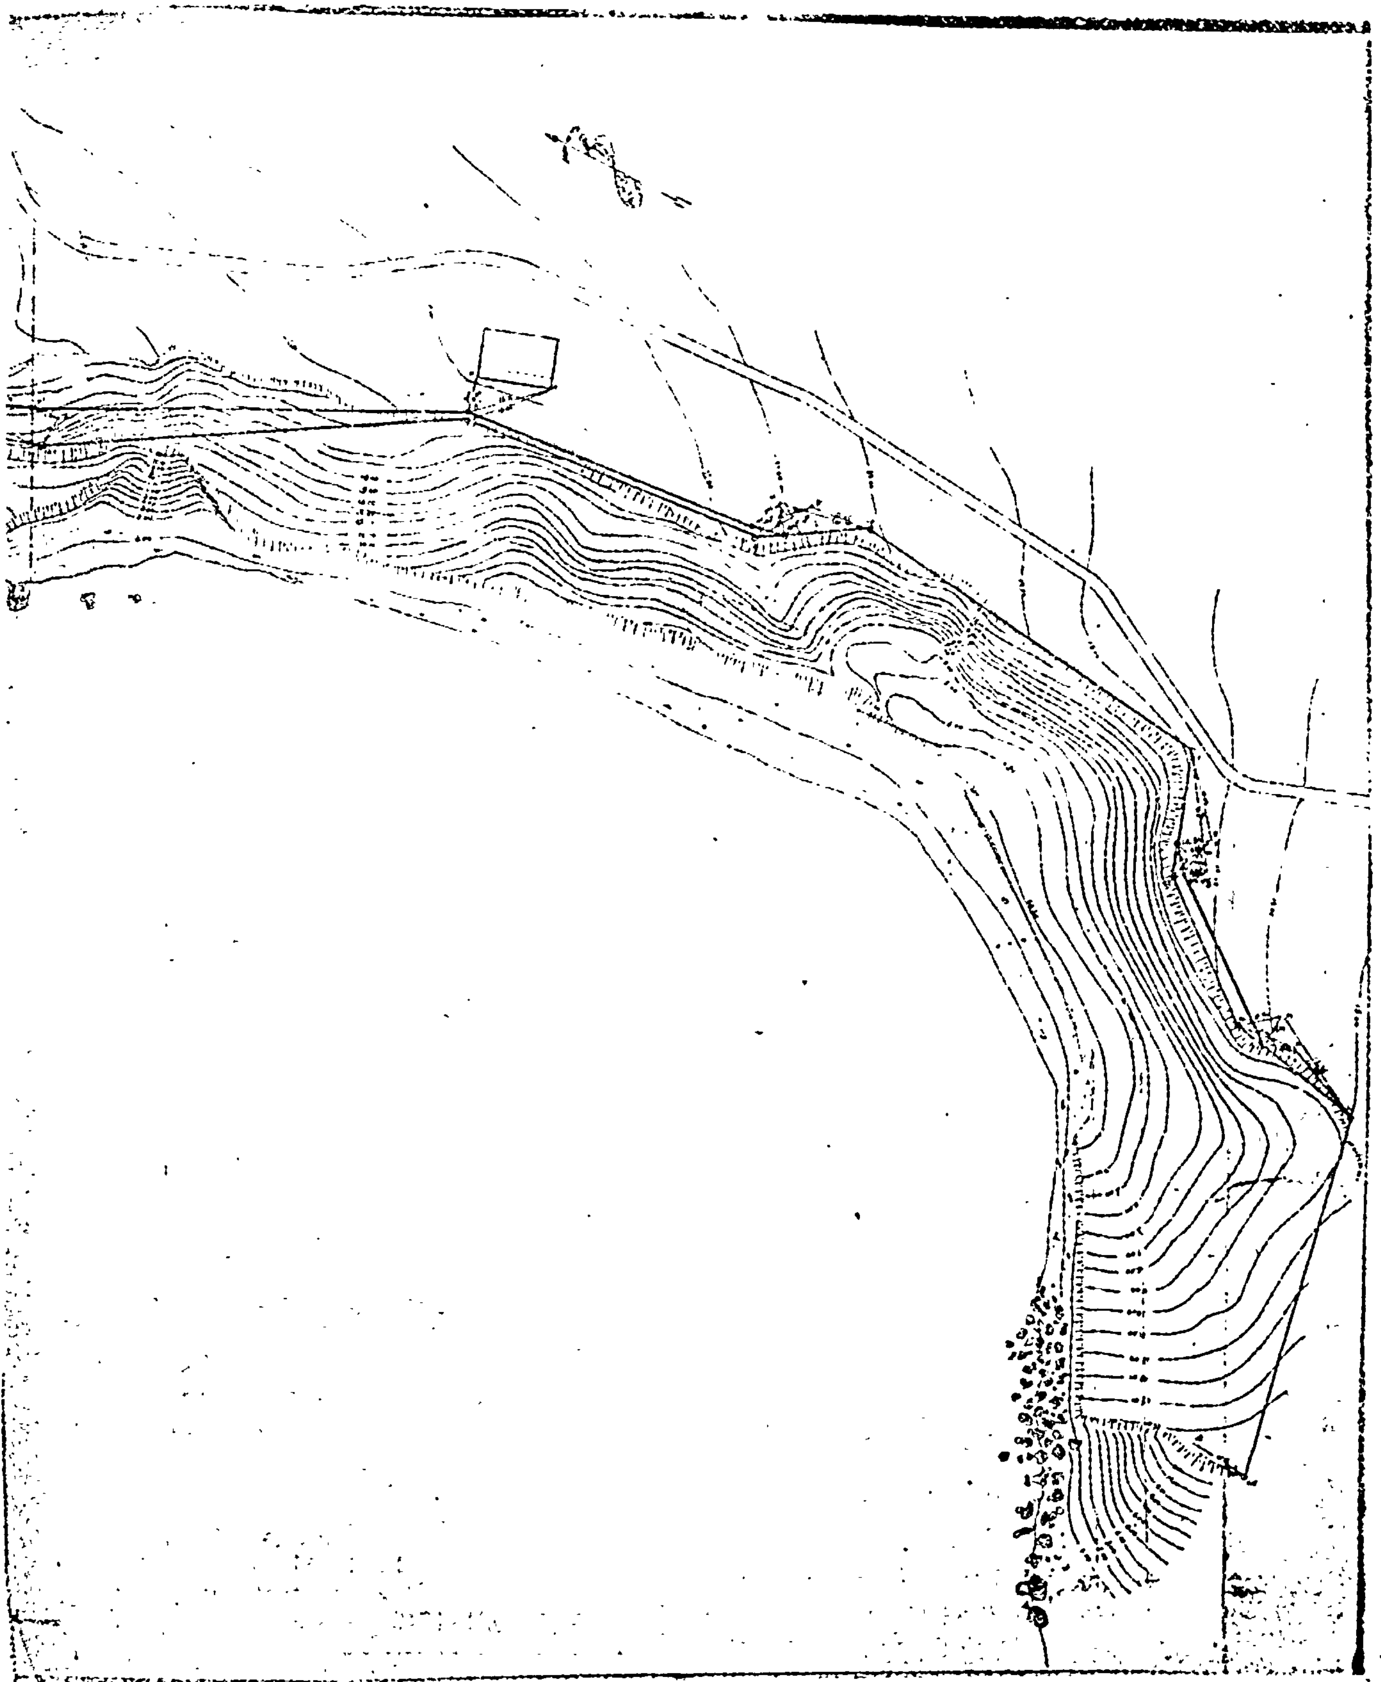

Ἀριθ. Π.1917 (9)

Περὶ ἀναγκαστικῆς ἀπαλλοτριώσεως γιὰ τὴν διάνοιξη Τμήματος παραλλαγῆς τῆς Ἐπαρχ. Ὁδοῦ Ἁγιᾶς-Μελιβοίας, Λαρίσης.

Ο ΝΟΜΑΡΧΗΣ ΛΑΡΙΣΗΣ

Ἔχοντας ὑπόψη :

1. Τὶς διατάξεις τοῦ ἄρθρου 1 παρ. 3 τοῦ 797/1971 Ν.Δ. «περὶ ἀναγκαστικῶν ἀπαλλοτριώσεων» σὲ συνδυασμὸ μὲ τὶς διατάξεις τοῦ 139/71 Β.Δ. «περὶ τῆς ἁρμοδιότητος τῶν Νομαρχῶν πρὸς κήρυξιν ἀναγκαστικῶν τινῶν ἀπαλλοτριώσεων».

2. Τὶς διατάξεις τοῦ ἄρθρου 23 τοῦ ἀπὸ 25.11.1929 Ν.Δ/τος «περὶ κωδικοποιήσεως τῶν περὶ κατασκευῆς καὶ συντ/σεως ὁδῶν κειμένων διατάξεων».

3. Τὴν ἀνάγκη ἐκτελέσεως τῆς ὑπόψη παραλλλαγῆς.

4. Τὴν 56/3.3.78 ἀπόφαση τοῦ Δ.Σ. τοῦ Ν.Τ. «περὶ ἀναλήψεως τῆς σχετικῆς δαπάνης γιὰ τὴν ἀπαλλοτρίωση τῆς ἀπαιτουμένης ἐκτάσεως γιὰ τὴ διάνοιξη τῆς παραλλαγῆς τῆς ἐπαρχιακῆς ὁδοῦ Ἁγιᾶς-Μελιβοίας», ἀποφασίζουμε :

Κηρύσσουμε ἀναγκαστικῶς ἀπαλλοτριωτέαν λόγῳ δημόσιας ὠφέλειας, ἤτοι πρὸς κατασκευὴ παραλλαγῆς τῆς Ἐπαρχιακῆς Ὁδοῦ Ἁγιᾶς-Μελιβοίας, ἔκταση 13.355.26 μ2 ὅπως αὐτὴ φαίνεται, στὸ μὲ κλίμακα 1 : 1000 κτηματολογικὸ σχεδιάγραμμμα μὲ τὸν κτηματολογικὸ πίνακα ποὺ σύνταξε ὁ ἐργοδηγὸς Ἀπ. Τριανταφύλλου καὶ ἔχει θεωρηθεῖ ἀπὸ τὸν Προϊστάμενο Ἐκτελ. Ἔργων τῆς Δ/νσεως Τεχν. Ὑπηρεσιῶν Ν. Λαρίσης.

Ἡ ἀπαλλοτρίωση κηρύσσεται ὑπὲρ τοῦ Δημοσίου καὶ ἡ ἀπαιτουμένη δαπάνη θὰ βαρύνη τὸ Νομαρχιακὸ Ταμεῖο Λαρίσης.

Ἐπὶ τῆς ἀπαλλοτριούμενης ἐκτάσεως προβάλλουν δικαιώματα κυριότητας οἱ : 1) Ζωὴ Ντέτσικα, 2) Ἱερὸς Ναὸς Σωτηρίτσης (Ι. Ν. Τιμίου Προδρόμου Ἁγιᾶς), 3) Ι. Ν. Σωτηρίτσης, 4) Κων. Χασιώτης, 5) Σοφ. Σοφιανός, 6) Ν. Τσιαρδάκος, 7) Ἀθ. Μπασιάκας, 8) Χρ. Δημηρούλης, 9) Κων. Κουτσογιάννης, 10) Δ. Μουχλούλης, 11) Ι. Ν. Ἁγίου Παντελεήμονος, 12) Ι. Ν. Ἁγ. Ταξιάρχη Ἁγιᾶς.

Ἡ ἀπόφαση αὐτὴ νὰ δημοσιευθεῖ στὴν Ἐφημερίδα τῆς Κυβερνήσεως.

Λάρισα, 6 Μαρτίου 1978

Ὁ Νομάρχης
Γ. ΓΙΑΝΝΟΠΟΥΛΟΣ

Ἀριθ. ΟΕ.1716 (10)

Περὶ ἀναγκαστικῆς ἀπαλλοτριώσεως ἀγροτικῶν κτημάτων γιὰ τὴν κατασκευὴ τοῦ Χειμάρρου ΘΕΡΜΟΠΗΓΗΣ.

Ο ΝΟΜΑΡΧΗΣ ΣΕΡΡΩΝ

Ἔχοντας ὑπόψη :

1. Τὶς διατάξεις τοῦ Ν.Δ. 797/1971 «περὶ ἀναγκαστικῶν ἀπαλλοτριώσεων», σὲ συνδυασμὸ μὲ τὶς διατάξεις τοῦ Β.Δ/τος 139/1971 «περὶ τῆς ἁρμοδιότητος τῶν Νομαρχῶν πρὸς κήρυξιν ἀναγκαστικῶν τινων ἀπαλλοτριώσεων».

2. Τὶς διατάξεις τοῦ ἄρθρου 33 τοῦ Ν.Δ/τος 3881/1958 «περὶ ἔργων ἐγγείων βελτιώσεων».

3. Τὸ ἀριθμ. 63/23.1.1978 ἔγγραφο τῆς 1ης Δ.Ε.Κ.Ε. Σερρῶν, ἀποφασίζουμε :

Κηρύσσουμε τὴν ἀναγκαστικὴ ἀπαλλοτρίωση, λόγῳ δημόσιας ὠφέλειας καὶ εἰδικώτερα γιὰ τὴν κατασκευὴ τοῦ χειμάρρου ΘΕΡΜΟΠΗΓΗΣ (τμήματος ἐκτὸς ἀναδασμοῦ) Χ.Θ.0+000-Χ.Θ.0+400, ἀγροτικὴ ἔκταση συνολικοῦ ἐμβαδοῦ 7.920 τ.μ. ὅπως φαίνεται στὸ ἀπὸ μήνα Νοέμβριο 1977 κτηματολογικὸ διάγραμμα τοῦ μηχανικοῦ Π. Δεληγιάννη καὶ στὸν ἀντίστοιχο κτηματολογικὸ πίνακα τοῦ ἴδιου μηχανικοῦ, θεωρημένα ἀπὸ τὸν Προϊστάμενο τῆς 1ης Δ.Ε.Κ.Ε. Σερρῶν.

Στὴν ἔκταση ποὺ ἀπαλλοτριώνεται προβάλλουν δικαιώματα κυριότητας οἱ 1) Κληρονόμοι Φιλίπ. Σαββίδη, 2) Ὄλγα χα, Ἀριστ. Ταχματζίδου κ.λ.π.

Ἡ ἀπαλλοτρίωση κηρύσσεται ὑπὲρ καὶ μὲ δαπάνες τοῦ Δημοσίου καὶ θὰ ἀντιμετωπισθεῖ πιστώσεις γιὰ ἔργα δημοσίων ἐπενδύσεων ἁρμοδιότητας τοῦ Ὑπουργείου Δημοσίων Ἔργων (ἔργο ἀριθ. 972000).

Ἡ ἀπόφαση αὐτὴ νὰ δημοσιευθεῖ στὴν Ἐφημερίδα τῆς Κυβερνήσεως.

Σέρραι, 10 Φεβρουαρίου 1978

Ὁ Νομαρχῶν Διευθυντὴς
Γ. ΤΟΛΙΑΣ

Ἀριθ. ΟΕ.1717 (11)

Περὶ ἀναγκαστικῆς ἀπαλλοτριώσεως ἀγροτικῶν κτημάτων γιὰ τὴν κατασκευὴ τῆς ἐπαρχιακῆς ὁδοῦ ΓΕΦΥΡΟΥΔΙΟΥ-ΠΑΛΑΙΟΚΑΣΤΡΟΥ.

Ο ΝΟΜΑΡΧΗΣ ΣΕΡΡΩΝ

Ἔχοντας ὑπόψη :

1. Τὶς διατάξεις τοῦ Ν.Δ. 797/1971 «περὶ ἀναγκαστικῶν ἀπαλλοτριώσεων», σὲ συνδυασμὸ μὲ τὶς διατάξεις τοῦ Β.Δ/τος 139/1971 «περὶ ἁρμοδιότητος τῶν Νομαρχῶν πρὸς κήρυξιν ἀναγκαστικῶν τινων ἀπαλλοτριώσεων».

2. Τὶς διατάξεις τοῦ ἄρθρου 23 τοῦ ἀπὸ 25 Νοεμβρίου 1929 Δ/τος «περὶ κωδικοποιήσεως τῶνπερὶ κατασκευῆς καὶ συντηρήσεως ὁδῶν κειμένων διατάξεων».

3. Τὸ ἀριθμ. 63/23.1.1978 ἔγγραφο τῆς 1ης Δ.Ε.Κ.Ε. Σερρῶν, ἀποφασίζουμε :

Κηρύσσουμε τὴν ἀναγκαστικὴ ἀπαλλοτρίωση λόγῳ δημόσιας ὠφέλειας καὶ εἰδικώτερα γιὰ τὴν κατασκευὴ παραλαγγῆς τῆς ἐπαρχιακῆς ὁδοῦ ΓΕΦΥΡΟΥΔΙΟΥ-ΠΑΛΑΙΟΚΑΣΤΡΟΥ, ἀγροτικὴ ἔκταση συνολικοῦ ἐμβαδοῦ 1.970 τ.μ, ὅπως φαίνεται στὸ ἀπὸ μήνα Νοέμβριο 1977 κτηματολογικὸ διάγραμμα τοῦ μηχανικοῦ Π. Δεληγιάννη καὶ στὸν ἀντίστοιχο κτηματολογικὸ πίνακα τοῦ ἴδιου μηχανικοῦ, θεωρημένα ἀπὸ τὸν Προϊστάμενο τῆς 1ης Δ.Ε.Κ.Ε. Σερρῶν.

Στὴν ἔκταση ποὺ ἀπαλλοτριώνεται προβάλλουν δικαιώματα κυριότητας οἱ 1) Κοινότης Σκοτούσης καὶ 2) Μιχαὴλ Ἠλ. Μπαλαμπάνης,

Ἡ ἀπαλλοτρίωση κηρύσσεται ὑπὲρ καὶ μὲ δαπάνες τοῦ Δημοσίου καὶ θὰ ἀντιμετωπισθεῖ ἀπὸ τὶς πιστώσεις γιὰ ἔργα δημοσίων ἐπενδύσεων, ἁρμοδιότητας τοῦ Ὑπουργείου Δημοσίων Ἔργων (ἔργο ἀριθμ. 972.000).

Ἡ ἀπόφαση αὐτὴ νὰ δημοσιευθεῖ στὴν Ἐφημερίδα τῆς Κυβερνήσεως.

Σέρραι, 10 Φεβρουαρίου 1978

Ὁ Νομαρχῶν Δ /ντὴς
Γ. ΤΟΛΙΑΣ

Ἀριθ. Ο.Ε. 1719 (12)

Περὶ ἀναγκαστικῆς ἀπαλλοτριώσεως ἀγροτικῶν κτημάτων γιὰ τὴν κατασκευὴ τῆς Π.Τ. 6 Ν. Σερρῶν.

Ο ΝΟΜΑΡΧΗΣ ΣΕΡΡΩΝ

Ἔχοντας ὑπόψη :

1. Τὶς διατάξεις τοῦ Ν.Δ. 797/1971 «περὶ ἀναγκαστικῶν ἀπαλλοτριώσεων», σὲ συνδυασμὸ μὲ τὶς διατάξεις τοῦ Β.Δ/τος 139/1971 «περὶ τῆς ἁρμοδιότητος τῶν Νομαρχῶν πρὸς κήρυξιν τινων ἀπαλλοτριώσεων».

2. Τὶς διατάξεις τοῦ ἄρθρου 33 τοῦ Ν.Δ/τος 3881/1958 «περὶ ἔργων ἐγγείων βελτιώσεων».

3. Τὸ ἀριθμ. 63/23.1.1978 ἔγγραφο τῆς 1ης Δ.Ε.Κ.Ε. Σερρῶν, ἀποφασίζουμε:

Κηρύσσουμε τὴν ἀναγκαστικὴ ἀπαλλοτρίωση, λόγω δημόσιας ὠφέλειας καὶ εἰδικότερα γιὰ τὴν κατασκευὴ τῆς Π.Τ. 6, ἀγροτικὴ ἔκταση συνολικοῦ ἐμβαδοῦ 5.720 τ.μ. στὴν περιοχὴ τοῦ Νομοῦ Σερρῶν, ὅπως φαίνεται στὸ ἀπὸ μῆνα Νοέμβριο 1977 κτηματολογικὸ διάγραμμα τοῦ μηχανικοῦ Π. Δεληγιάννη καὶ στὸν ἀντίστοιχο κτηματολογικὸ πίνακα τοῦ ἴδιου μηχανικοῦ, θεωρημένα ἀπὸ τὸν προϊστάμενο τῆς 1ης Δ.Ε.Κ.Ε. Σερρῶν.

Στὴν ἔκταση ποὺ ἀπαλλοτριώνεται προβάλλουν δικαιώματα κυριότητας οἱ 1) Νικόλαος Στεφ. Κέππας, 2) Θωμᾶς Γεωργ. Ναούμης κ.λ.π.

Ἡ ἀπαλλοτρίωση κηρύσσεται ὑπὲρ καὶ μὲ δαπάνες τοῦ Δημοσίου καὶ θὰ ἀντιμετωπισθεῖ ἀπὸ τὶς πιστώσεις γιὰ ἔργα δημοσίων ἐπενδύσεων ἁρμοδιότητας τοῦ Ὑπουργείου Δημοσίων Ἔργων (ἔργο 972000).

Ἡ ἀπόφαση αὐτὴ νὰ δημοσιευθεῖ στὴν Ἐφημερίδα τῆς Κυβερνήσεως.

Σέρραι, 10 Φεβρουαρίου 1978

Ὁ Νομαρχῶν Διευθυντὴς
Γ. ΤΟΛΙΑΣ

ΠΟΛΕΟΔΟΜΙΑ

ΑΠΟΦΑΣΕΙΣ

Ἀριθ. Τ.124493 (13)

Περὶ ἀναγνωρίσεως τῆς παρόδου ὁδοῦ Ροδόπης στὴν Ξάνθη, Νομοῦ Ξάνθης.

Ο ΝΟΜΑΡΧΗΣ ΞΑΝΘΗΣ

Ἔχοντας ὑπόψη:

1. Τὶς διατάξεις τοῦ ἄρθρου 20 τοῦ ἀπὸ 17.7.23 Ν.Δ. περὶ σχεδίων πόλεων κωμῶν κλπ. καὶ τῆς ἀπὸ 4.1.1924 Β.Δ. μὲ τὸ ὁποῖο ἐτέθηκε σὲ ἰσχὺ τὸ ἄρθρο 20 ἀπὸ τῆ 1.6.1924 καὶ ἰδόντες:

1. Τὴν ἀπὸ 5.3.77 αἴτηση τοῦ Βασιλείου Ν. Ἀλεξιάδη Πολ. Μηχ/κοῦ περὶ χαρακτηρισμοῦ τῆς παλιᾶς παρόδου τῆς ὁδοῦ Ροδόπης ποὺ σχηματίστηκε πρὶν ἀπὸ τὴ 1.6.1924 καὶ διατηρήθηκε ἀπὸ τότε χωρὶς καμία μεταβολή.
2. Τὰ συμβόλαια ποὺ ἔχουν ὑποβληθῆ καὶ ἀπὸ τὰ ὁποῖα προκύπτει ὅτι ἡ ὁδὸς προυπῆρχε τῆς παραπάνω ἡμερομηνίας.
3. Τὸ τοπογραφικὸ διάγραμμα ποὺ ἔχει ὑποβληθεῖ μαζὶ μὲ τὴν αἴτηση τὸ ὁποῖο συντάχθηκε ἀπὸ τὸ Βασίλειο Ἀλεξιάδη Πολ. Μηχ/κό.
4. Τὸ 2513/3.3.77 ἔγγραφο τοῦ Δήμου Ξάνθης ὅτι ἡ ὑπόψη ὁδὸς σχηματίσθηκε πρὶν ἀπὸ τὴ 1.6.1924.
5. Τὴν 76/8.4.74 ἔνορκο βεβαίωση.
6. Τὴ σχετικὴ εἰσήγηση τῆς ΔΤΥΝ Ξάνθης, πρὸς τὸ Περ/κὸ Συμβούλιο ΔΕΝ Ξάνθης.
7. Τὴ σύμφωνη γνώμη τοῦ ΠΣΔΕΝ Ξάνθης ποὺ διατυπώθηκε στὸ 9/19.5.77 πρακτικό του.

Ἐπειδὴ ἀπὸ τὰ παραπάνω στοιχεῖα συμπεραίνεται ὅτι ἡ πάροδος τῆς ὁδοῦ Ροδόπης σχηματίσθηκε πρὶν ἀπὸ τὴ 1.6.1924 καὶ διατηρήθηκε ἀπὸ τότε χωρὶς καμία μεταβολή.

Ἐπειδὴ κατὰ πάγια Νομολογία τοῦ ΣΤΕ ἐπὶ ἀκινήτων ἐπὶ κοινοχρήστων χώρων ποὺ σχηματίστηκαν πρὶν ἀπὸ τὴν ἰσχὺ τοῦ ἀπὸ 4.1.1924 Β.Δ/τος ἐφαρμοζονται ὅλες οἱ διατάξεις ποὺ ἰσχύουν γιὰ τὶς ὁδούς, ποὺ προβλέπονται ἀπὸ τὸ ἐγκεκριμένο ρυμοτομικὸ σχέδιο, ἀποφασίζουμε:

1. Ἀναγνωρίζουμε ὡς διατηρητέα τὴν πάροδο τῆς ὁδοῦ Ροδόπης, ὅπως περιγράφεται παραπάνω γιατὶ σχηματίσθηκε πρὶν ἀπὸ τὴ 1.6.1924 καὶ δὲν μεταβλήθηκαν ἀπὸ τότε τὰ ὅριά της καὶ ὅτι ἐφαρμόζονται ἐν προκειμένῳ ὅλες οἱ διατάξεις ποὺ ἰσχύουν στὸν τομέα στὸν ὁποῖο βρίσκεται τὸ οἰκόπεδο ἐντὸς τοῦ ρυμοτομικοῦ σχεδίου Πόλεως Ξάνθης.
2. Καθορίζουμε γραμμὴ δομήσεως τὴν ὑπὸ στοιχεῖα ΑΕΒΚΞΝΜΑ ὅπως φαίνεται στὸ συνημμένο τοπογραφικὸ διάγραμμα τοῦ Πολ. Μηχ/κοῦ Βασιλείου Ἀλεξιάδη.

Ἡ ἀπόφαση αὐτὴ νὰ δημοσιευθεῖ στὴν Ἐφημερίδα τῆς Κυβερνήσεως.

Ξάνθη, 16 Ἰανουαρίου 1978

Ὁ Νομάρχης
Κ. ΘΑΝΟΠΟΥΛΟΣ

ΕΠΙΚΥΡΟΥΤΑΙ

Ξάνθη -1-78

ο Νομάρχης Ξάνθης

Κ. ΘΑΝΟΠΟΥΛΟΣ

οδός ... ΗΠΕΙΡΟΥ

οδός

Περιφερειακόν Συμβούλιον Δημοσίων Έργων

Τμήμα Νομαρχίας Ξάνθης

Αριθμός Πράξεως

Ξάνθη

ο Πρόεδρος

τα Μέλη

ΥΦΙΣΤΑΜΕΝΗ ΣΗΜΕΡΟΝ ΚΑΤΑΣΤΑΣΙΣ

ΚΛ. 1:500

ΑΠΟΣΠΑΣΜΑ

ΕΚ ΤΟΥ ΡΥΜΟΤΟΜΙΚΟΥ ΣΧΕΔΙΟΥ ΠΟΛΕΩΣ

ΤΟΠΟΓΡΑΦΙΚΟΝ ΔΙΑΓΡΑΜΜΑ
ΟΙΚΟΠΕΔΟΥ ΚΕΙΜΕΝΟΥ ΕΠΙ ΤΗΣ
ΟΔΟΥ ΡΟΔΟΠΗΣ
ΕΝ ΞΑΝΘΗ

ΚΛ. 1:500

Εν Ξάνθη τῇ

ΒΑΣΙΛΕΙΟΣ ΛΑΣΣΙΑΔΗΣ
ΠΟΛΙΤΙΚΟΣ ΜΗΧΑΝΙΚΟΣ
ΞΑΝΘΗ

ΕΠΟΙΚΟΔΟΜΗΣΙΜΟΣ ΕΠΙΦΑΝΕΙΑ

140,50

382,44

1020,51

582,59

ΞΑΝΘΗ

οδος Ροδοπης

Ελευθερίου

ΞΑΝΘΗΣ

'Αριθ. ΤΥ 110 (14)

Περὶ κυρώσεως ἐκθέσεως ἀναθεωρήσεως τῶν ὁρίων τμήματος τοῦ οἰκισμοῦ Κατερίνης ὅτι προϋπάρχει τοῦ ἔτους 1923.

Ο ΝΟΜΑΡΧΗΣ ΠΙΕΡΙΑΣ

Ἔχοντες ὑπόψη :

1. Τὶς διατάξεις τοῦ Ν.Δ. τῆς 17.7.1923 «περὶ σχεδίων πόλεων κωμῶν καὶ συν/σμῶν τοῦ Κράτους καὶ οἰκοδομῆς αὐτῶν».

2. Τὴν Ε 35400/6.12.1975 ἀπόφαση τοῦ Ὑπουργείου Δημ. Ἔργων -Ὑπηρεσίας Οἰκισμοῦ «περὶ τοῦ τρόπου καθορισμοῦ ὁρίων οἰκισμῶν πρὸ τοῦ ἔτους 1923, στερουμένων σχεδίων ρυμοτομίας».

3. Τὴν ΤΥ 1504/76 ἀπόφαση τοῦ Νομάρχη Πιερίας «περὶ συγκροτήσεως Ἐπιτροπῆς γιὰ τὸν καθορισμὸ τῶν ὁρίων τμήματος τοῦ οἰκισμοῦ Κατερίνης τοῦ προϋφισταμένου τοῦ ἔτους 1923».

4. Τὰ κατωτέρω δικαιολογητικὰ ποὺ μᾶς ὑπέβαλε ἡ Δ.Τ.Υ.Ν. Πιερίας.

α) Τὴν ἀπὸ 1.11.77 ἔκθεση καθορισμοῦ τῶν ὁρίων τμήματος τοῦ οἰκισμοῦ Κατερίνης καὶ β) τοπογραφικὸ διάγραμμα ποὺ συνοδεύει τὴν ἔκθεση αὐτὴ τὸ ὁποῖο συντάχθηκε ἀπὸ τὴν ἐπιτροπὴ ποὺ συγκροτήσαμε.

5. Τὴν ἀπὸ 18.8.1977 αἴτηση τοῦ Τίγκα Δημητρίου.

6. Τὴ γνώμη τοῦ Περ/κοῦ Συμβουλίου Δημ. Ἔργων Τμήματος Ν. Πιερίας ποὺ διατυπώθηκε στὸ ἀπὸ 23 Δεκεμβρίου 1977 (θέμα 4ο) πρακτικὸ αὐτοῦ, ἀποφασίζουμε :

Κυρώνουμε τὴν ἔκθεση τῆς Ἐπιτροπῆς ἀπὸ 1.11.77 θεωρημένη ἀπὸ τὸν Διευθυντὴ Τ.Υ.Ν. Πιερίας μὲ τὴν ὁποία ἀναθεωροῦνται τὰ ὅρια τμήματος τοῦ οἰκισμοῦ Κατερίνης ὅτι προϋπάρχει τοῦ ἔτους 1923 ὅπως ἀκριβῶς εἰκονίζεται στὸ τοπογραφικὸ διάγραμμα ποὺ τὴ συνοδεύει.

Ἡ ἀπόφαση αὐτὴ νὰ δημοσιευθεῖ στὴν Ἐφημερίδα τῆς Κυβερνήσεως.

Κατερίνη, 19 Ἰανουαρίου 1978

Ὁ Ἀναπλ. Νομάρχη
ΚΩΝ. ΡΑΔΙΝΟΣ

ΕΚΘΕΣΗ

Περὶ ἀναθεωρήσεως ὁρίων τμήματος τοῦ Οἰκισμοῦ Κατερίνης ποὺ ὑπάρχει τοῦ ἔτους 1923 καὶ καθορίσθηκε μὲ τὴν ἀπὸ 20.10.75 ἔκθεση.

Κατερίνη 1.11.77 ἡμέρα Τρίτη οἱ ὑπογεγραμμένοι

α) Συμεὼν Χαραλαμπίδης-Δήμαρχος Κατερίνης.

β) Βασ. Πεφάνης-Ἀγρ. καὶ Τοπογράφος Μηχ/κὸς ΔΕ τῆς Δ.Τ.Υ.Ν. Πιερίας.

γ) Νικ. Τοῦρος- Ὑπομ/κὸς ΔΕ μὲ 6οβ τῆς Δ.Τ.Υ. Ν. Πιερίας.

Ἔχοντας ὑπόψη :

1. Τὶς διατάξεις : α) τοῦ ἀπὸ 17.7.1925 Ν. Δ/τος «περὶ σχεδίων πόλεων, κωμῶν καὶ συνοικισμῶν τοῦ κράτους καὶ οἰκοδομῆς αὐτῶν» καὶ εἰδικότερα τῶν ἄρθρων 52 καὶ 53, ὅπως αὐτὸ τροποποιήθηκε μὲ τὸ 194/1969 Ν. Δ/γμα «περὶ τροποποιήσεως πολεοδομικῶν τινῶν διατάξεων» (ΦΕΚ 103) β) τοῦ ἀπὸ 3.11.1923 Δ/τος «περὶ σχεδίων τῶν ἐν τοῖς πόλεσι ἀνεγειρομένων οἰκοδομῶν (ΦΕΚ 229) ὅπως αὐτὸ τροποποιήθηκε.

2. Τὴν ἀπόφαση τοῦ Ὑφυπουργοῦ Δ.Ε. μὲ ἀριθ. Β. 35000/6.12.75 «περὶ τοῦ τρόπου καθορισμοῦ ὁρίων οἰκισμῶν πρὸ τοῦ ἔτους 1923 στερουμένων σχεδείων ρυμοτομίας».

3. Τὴν ἀπόφαση τοῦ Νομάρχη Πιερίας μὲ ἀρ. ΤΥ 1504/76 ποὺ μᾶς ὅρισε μέλη τῆς ἐπιτροπῆς καθορισμοῦ ὁρίων τῶν τμημάτων τοῦ οἰκισμοῦ Κατερίνης ποὺ προυπάρχουν τοῦ ἔτους 1923.

4. Τὴν ἀπὸ 29.4.77 αἴτηση Δημ. Τίγκα καὶ τὴν 382/75 οἰκ. ἄδεια.

5. Τὸ ἀπὸ 1.11.77 διάγραμμα τοῦ Μηχ/κοῦ Ἀθαν. Καρκάνη, στὸ ὁποῖο φαίνονται τὰ στοιχεῖα ποὺ ἔχουν ληφθεῖ ἐπὶ τόπου κατὰ τὶς αὐτοψίες ποὺ κάναμε καὶ ποὺ συνοδεύει τὴν παροῦσα ἔκθεση.

Ἀναθεωροῦμε :

Τὸ τμῆμα τοῦ ὁρίου ποὺ καθορίστηκε μὲ τὴν ἀπὸ 20.10.75 ἔκθεση μεταξὺ τῶν κτισμάτων Θεοχ. Φωτιάδη καὶ Χρ. Παπαβασιλείου καὶ τὸ καθορίζουμε ὡς ἑξῆς :

Ἀπὸ τὴν οἰκοδομὴ τοῦ Θεοχ. Φωτιάδη στὴν οἰκοδομὴ Παπαδημητρίου, ἀπὸ ἐκεῖ στὴν ὑπὸ ἀνέγερση οἰκοδομὴ Δημ. Τίγκα, ἀπὸ ἐκεῖ παραλλήλως πρὸς τὴν οἰκοδομὴ Νικ. Μάρα σὲ ἀπόσταση 8 μέτ. ἀπ' αὐτὴν καὶ μέχρι τὴ γραμμὴ τοῦ ὁρίου τῆς ἀπὸ 20.10.75 ἐκθέσεως ποὺ ὁρίζεται ἀπὸ τὶς οἰκοδομὲς Σταμ. Μάνια καὶ Χρ. Παπαβασιλείου.

Κατὰ τὰ λοιπὰ ἰσχύει ἡ ἀπὸ 20.10.75 ἔκθεση.

Ἡ Ἐπιτροπή

ΤΟΠΟΓΡΑΦΙΚΟΝ ΔΙΑΓΡΑΜΜΑ ΠΕΡΙΟΧΗΣ
ΜΕΤΑΞΥ ΤΩΝ ΟΔΩΝ Β. ΗΡΑΚΛΕΙΟΥ-ΤΑΥΓΑΛΟΥ-
ΕΥΙΠΠΕΩΣ και Ο.Τ. 299 ΠΟΛΕΩΣ ΚΑΤΕΡΙΝΗΣ

ΚΛΙΜΑΞ 1:500

Ο Συντάξας

ΑΘΑΝΑΣΙΟΣ Δ. ΚΑΡΥΔΗΣ
ΠΟΛΙΤΙΚΟΣ ΜΗΧΑΝΙΚΟΣ
ΠΟΛΥΤΕΧΝΕΙΟΥ
ΚΑΤΕΡΙΝΗ

Ο.Τ. 304

Ο.Τ. 299

Ο.Τ. 290

Υπόμνημα

Η ΓΕΝΙΚΗ ΔΙΕΥΘΥΝΣΗ ΤΟΥ ΕΘΝΙΚΟΥ ΤΥΠΟΓΡΑΦΕΙΟΥ

ΓΝΩΣΤΟΠΟΙΕΙ ΟΤΙ:

Ἡ ἐτήσια συνδρομὴ τῆς Ἐφημερίδας τῆς Κυβερνήσεως, ἡ τιμὴ τῶν φύλλων της ποὺ πουλιοῦνται τμηματικὰ καὶ τὰ τέλη δημοσιεύσεων στὴν Ἐφημερίδα τῆς Κυβερνήσεως, καθορίσθηκαν ἀπὸ 1 Ἰανουαρίου 1974 ὡς ἀκολούθως:

Α' ΕΤΗΣΙΕΣ ΣΥΝΔΡΟΜΕΣ

1. Γιὰ τὸ Τεῦχος Α'	Δραχ.	600
2. » » » Β'	»	700
3. » » » Γ'	»	500
4. » » » Δ'	»	1.000
5. » » » Νομικῶν Προσώπων Δ.Δ. κτλ	»	500
6. » » » Παράρτημα	»	300
7. » » » Ἀνωνύμων Ἑταιρειῶν κτλ.	»	3.000
8. » » Δελτίο Ἐμπορικῆς καὶ Βιομηχανικῆς Ἰδιοκτησίας	»	200
9. Γιὰ ὅλα τὰ τεύχη καὶ τὸ Δ.Ε.Β.Ι.	»	6.000

Οἱ Δῆμοι καὶ οἱ Κοινότητες τοῦ Κράτους καταβάλλουν τὸ 1/2 τῶν ἀνωτέρω συνδρομῶν.

Ὑπὲρ τοῦ Ταμείου Ἀλληλοβοηθείας Προσωπικοῦ τοῦ Ἐθνικοῦ Τυπογραφείου (ΤΑΠΕΤ) ἀναλογοῦν τὰ ἑξῆς ποσά:

1. Γιὰ τὸ Τεῦχος Α'	Δραχ.	30
2. » » » Β'	»	35
3. » » » Γ'	»	25
4. » » » Δ'	»	50
5. » » » Νομικῶν Προσώπων Δημοσίου Δικαίου κτλ	»	25
6. » » » Παράρτημα	»	15
7. » » » Ἀνωνύμων Ἑταιρειῶν κτλ.	»	150
8. » » Δελτίο Ἐμπ. καὶ Βιομ. Ἰδιοκτησίας	»	10
9. Γιὰ ὅλα τὰ τεύχη	»	300

Β'. ΤΙΜΗ ΦΥΛΛΩΝ

Ἡ τιμὴ πωλήσεως κάθε φύλλου, μέχρις 8 σελ., εἶναι 3 δρχ., ἀπὸ 9 ὡς 40 σελ. 8 δρχ., ἀπὸ 41 ὡς 80 σελ. 15 δρχ., ἀπὸ 81 σελ. καὶ ἄνω ἡ τιμὴ πωλήσεως κάθε φύλλου προσαυξάνεται κατὰ 15 δρχ. ἀνὰ 80 σελίδες.

Γ'. ΤΕΛΗ ΔΗΜΟΣΙΕΥΣΕΩΝ

I. Στὸ Τεῦχος Ἀνωνύμων Ἑταιρειῶν καὶ Ἑταιρειῶν Περιωρισμένης Εὐθύνης:

Α' Δημοσιεύματα Ἀνωνύμων Ἑταιρειῶν:

1. Τῶν δικαστικῶν πράξεων	Δραχ.	400
2. Τῶν καταστατικῶν Ἀνωνύμων Ἑταιρειῶν	»	10.000
3. Τῶν τροποποιήσεων τῶν καταστατικῶν τῶν Ἀνωνύμων Ἑταιρειῶν	»	2.000
4. Τῶν ἀνακοινώσεων καὶ προσκλήσεων σὲ γενικὲς συνελεύσεις, τῶν κατὰ τὸ ἄρθρο 32 τοῦ Ν. 3221/24 γνωστοποιήσεων, τῶν ἀνακοινώσεων, ποὺ προβλέπονται ἀπὸ τὸ ἄρθρο 59 παρ. 3 τοῦ Ν.Δ. 400/70 «περὶ Ἀλλοδαπῶν Ἀσφαλιστικῶν Ἑταιρειῶν» καὶ τῶν ἀποφάσεων τοῦ Διοικητικοῦ Συμβουλίου τοῦ ΕΛΤΑ, ποὺ ἀναφέρονται σὲ προσωρινὲς διατάξεις	»	1.000
5. Τῶν ἀνακοινώσεων τῶν ὑπὸ διάλυση Ἀνωνύμων Ἑταιρειῶν, κατὰ τὸ Β.Δ. 20/5/1939	»	200
6. Τῶν ἰσολογισμῶν τῶν Ἀνωνύμων Ἑταιρειῶν	»	4.000
7. Τῶν συνοπτικῶν μηνιαίων καταστάσεων τῶν Τραπεζικῶν Ἑταιρειῶν	»	1.000
8. Τῶν ἀποφάσεων «περὶ ἐγκρίσεως τιμολογίων τῶν Ἀσφαλιστικῶν Ἑταιρειῶν»	»	600
9. Τῶν ὑπουργικῶν ἀποφάσεων «περὶ παροχῆς ἀδείας ἐπεκτάσεως τῶν ἐργασιῶν Ἀσφαλιστικῶν Ἑταιρειῶν», τῶν ἐκθέσεων περιουσιακῶν στοιχείων Ἀνωνύμων Ἑταιρειῶν γενικά, καὶ τῶν ἀποφάσεων τοῦ Δ.Σ. τοῦ ΕΛΤΑ, μὲ τὶς ὁποῖες ἐγκρίνονται καὶ δημοσιεύονται οἱ κανονισμοὶ αὐτοῦ	»	4.000
10. Τῶν ἀποφάσεων «περὶ παροχῆς πληρεξουσιότητος πρὸς ἀντιπροσώπευσιν ἐν Ἑλλάδι ἀλλοδαπῶν Ἑταιρειῶν» καὶ τῶν ἀποφάσεων «περὶ μεταβιβάσεως τοῦ χαρτοφυλακίου Ἀσφαλιστικῶν Ἑταιρειῶν κατὰ τὸ ἄρθρον 59 παρ. 1 τοῦ Ν.Δ. 400/70»	»	2.000
11. Τῶν ἀποφάσεων «περὶ συγχωνεύσεως Ἀνωνύμων Ἑταιρειῶν»	»	10.000
12. Τῶν ἀποφάσεων τῆς Ἐπιτροπῆς τοῦ Χρηματιστηρίου «περὶ εἰσαγωγῆς χρεωγράφων εἰς τὸ Χρηματιστήριον πρὸς διαπραγμάτευσιν, συμφώνως πρὸς τὰς διατάξεις τοῦ ἄρθρου 2 παρ. 3 Α.Ν. 148/67»	Δραχ.	1.000
13. Τῶν ἀποφάσεων τῆς Ἐπιτροπῆς κεφαλαιαγορᾶς «περὶ διαγραφῆς χρεωγράφων ἐκ τοῦ Χρηματιστηρίου, συμφώνως πρὸς τὰς διατάξεις τοῦ ἄρθρου 2 παρ. 4 Α.Ν. 148/1967»	»	1.000

Β'. Δημοσιεύματα Ἑταιρειῶν Περιωρισμένης Εὐθύνης:

1. Τῶν καταστατικῶν	»	1.000
2. Τῶν τροποποιήσεων τῶν καταστατικῶν	»	400
3. Τῶν ἀνακοινώσεων καὶ προσκλήσεων	»	200
4. Τῶν ἰσολογισμῶν	»	1.000
5. Τῶν ἐκθέσεων ἐκτιμήσεως περιουσιακῶν στοιχείων	»	1.000

Γ'. Δημοσιεύματα Ἀλληλασφαλιστικῶν Συνεταιρισμῶν - Ἀλληλασφαλιστικῶν Ταμείων καὶ Φιλανθρωπικῶν Σωματείων:

1. Τῶν ὑπουργικῶν ἀποφάσεων «περὶ χορηγήσεως ἀδείας λειτουργίας Ἀλληλασφαλιστικῶν Συνεταιρισμῶν - Ἀλληλασφαλιστικῶν Ταμείων»	»	1.000
2. Τῶν ἰσολογισμῶν τῶν ἀνωτέρω Συνεταιρισμῶν, Ταμείων καὶ Σωματείων	»	1.000

II. Στὸ Τέταρτο τεῦχος, τῶν δικαστικῶν πράξεων, προσκλήσεων καὶ λοιπῶν δημοσιεύσεων.	»	400

Τὸ ποσοστὸ ἐπὶ τῶν τελῶν δημοσιεύσεων στὸ Τεῦχος Ἀνωνύμων Ἑταιρειῶν καὶ Ἑταιρειῶν Περιωρισμένης Εὐθύνης, ποὺ πρέπει νὰ καταβάλλεται ὑπὲρ τοῦ Ταμείου Ἀλληλοβοηθείας Προσωπικοῦ Ἐθνικοῦ Τυπογραφείου (ΤΑΠΕΤ), ὁρίσθηκε γενικὰ σὲ 5ο/ο.

Δ'. ΚΑΤΑΒΟΛΗ ΣΥΝΔΡΟΜΩΝ - ΤΕΛΩΝ ΔΗΜΟΣΙΕΥΣΕΩΝ ΚΑΙ ΠΟΣΟΣΤΩΝ Τ.Α.Π.Ε.Τ.

1. Οἱ συνδρομὲς τοῦ ἐσωτερικοῦ καὶ τὰ τέλη δημοσιεύσεων προκαταβάλλονται στὰ Δημόσια Ταμεῖα ἔναντι ἀποδεικτικοῦ εἰσπράξεως, τὸ ὁποῖο φροντίζει ὁ ἐνδιαφερόμενος νὰ τὸ στείλει στὴν Ὑπηρεσία τοῦ Ἐθνικοῦ Τυπογραφείου.

2. Οἱ συνδρομὲς τοῦ ἐξωτερικοῦ εἶναι δυνατὸ νὰ στέλνονται καὶ σὲ ἀνάλογο συνάλλαγμα μὲ ἐπιταγὴ ἐπ' ὀνόματι τοῦ Διευθυντῆ τῶν Διοικητικῶν καὶ Οἰκονομικῶν Ὑποθέσεων τοῦ Ἐθνικοῦ Τυπογραφείου.

3. Τὸ ὑπὲρ τοῦ ΤΑΠΕΤ ποσοστὸ ἐπὶ τῶν ἀνωτέρω συνδρομῶν καὶ τελῶν δημοσιεύσεων καταβάλλεται ὡς ἑξῆς:

α) στὴν Ἀθήνα: στὸ Ταμεῖο τοῦ ΤΑΠΕΤ (Κατάστημα Ἐθνικοῦ Τυπογραφείου),

β) στὶς ὑπόλοιπες πόλεις τοῦ Κράτους: στὰ Δημόσια Ταμεῖα καὶ ἀποδίδεται στὸ ΤΑΠΕΤ σύμφωνα μὲ τὶς 192878/3680/1947 (ΡΟΝΕΟ 188) καὶ 178048/5321/3..7.65 (ΡΟΝΕΟ 139) ἐγκύκλιες διαταγὲς τοῦ Γ.Λ.Κ.,

γ) στὴ περίπτωση συνδρομῶν ἐξωτερικοῦ: ὅταν ἡ ἀποστολή τους γίνεται μὲ ἐπιταγὴ μαζὶ [illegible] [illegible] καὶ τὸ ὑπὲρ τοῦ ΤΑΠΕΤ ποσοστό.

Ὁ Γενικὸς Διευθυντὴς

ΒΑΣΙΛΕΙΟΣ ΧΡ. [illegible]